
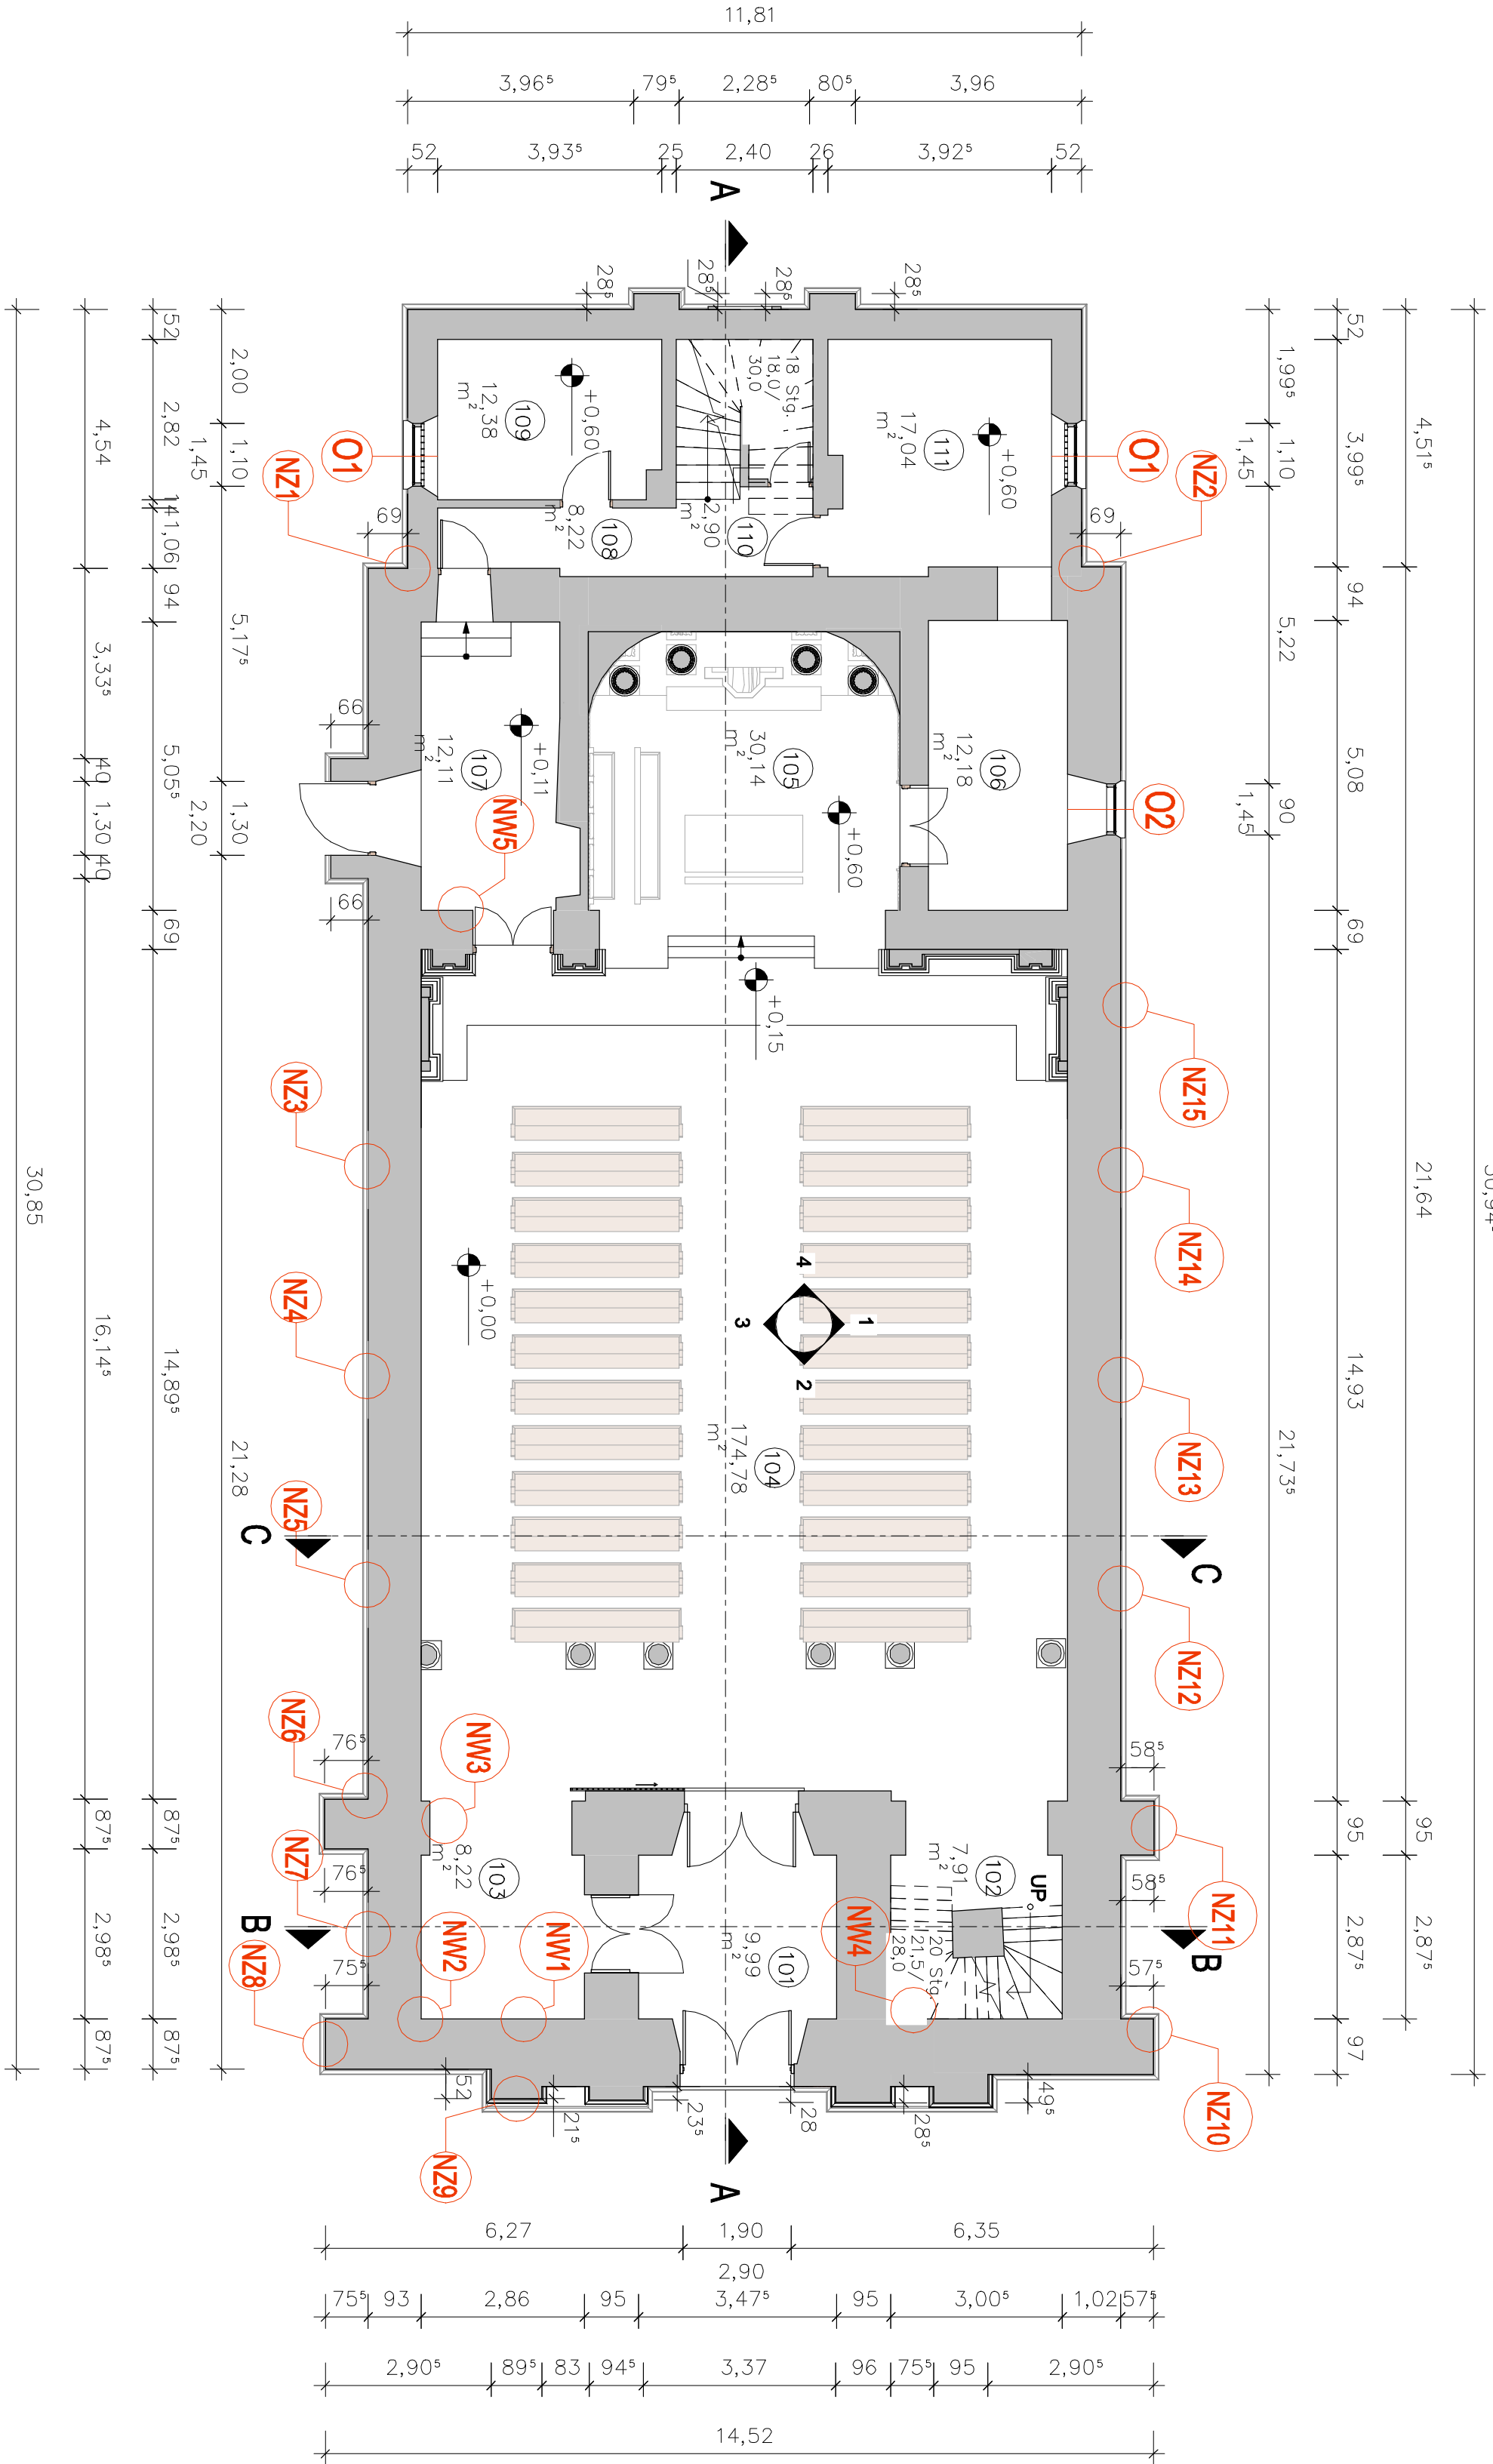



Rzut Parteru

Skala 1 : 100

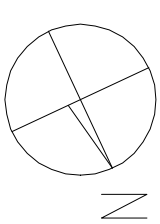

Powierzchnia całkowita brutto (Parter)	
Numer	Obszar
101	9,99 m²
102	7,91 m²
103	8,22 m²
104	174,78 m²
105	30,14 m²
106	12,18 m²
107	12,11 m²
108	8,22 m²
109	12,38 m²
110	2,90 m²
111	17,04 m²
Razem:	295,87 m²

- oznaczenie miejsca przeznaczonego do naprawy na zewnątrz
- oznaczenie miejsca przeznaczzonego do naprawy wewnątrz
- oznaczenie okien przeznaczonych do wymiany

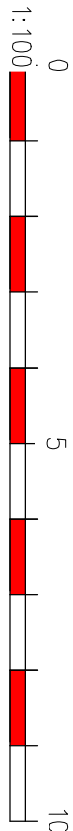

**MS PROJEKT**  
MS PROJEKT USŁUGI PROJEKTOWE  
ul. Michała Bąkaja 6  
23-100 Bielice  
tel. 81 566 16 45 | ms.projekt@poczta.fm

INWESTYCJA

RENOWT I TERMOMODERNIZACJA BUDYNKU KOŚCIOŁA PARAFIALNEGO

ADRES

ZAKRZÓWEK, GM. ZAKRZÓWEK  
08R-0018 - ZAKRZÓWEK, DZ. NR EWID. 902

STADIUM

projekt techniczny

Branża

architektoniczna

Nazwa rysunku

RZUT PARTERU

Nr rys. T-01

Skala 1:100

Projektant

dr inż. arch. Zbigniew Bednarczyk

11/06/2024

Sprawdzający

mgr inż. arch. Michał Kwiatkowski

11/06/2024

upr. nr LBOIA/70/10