
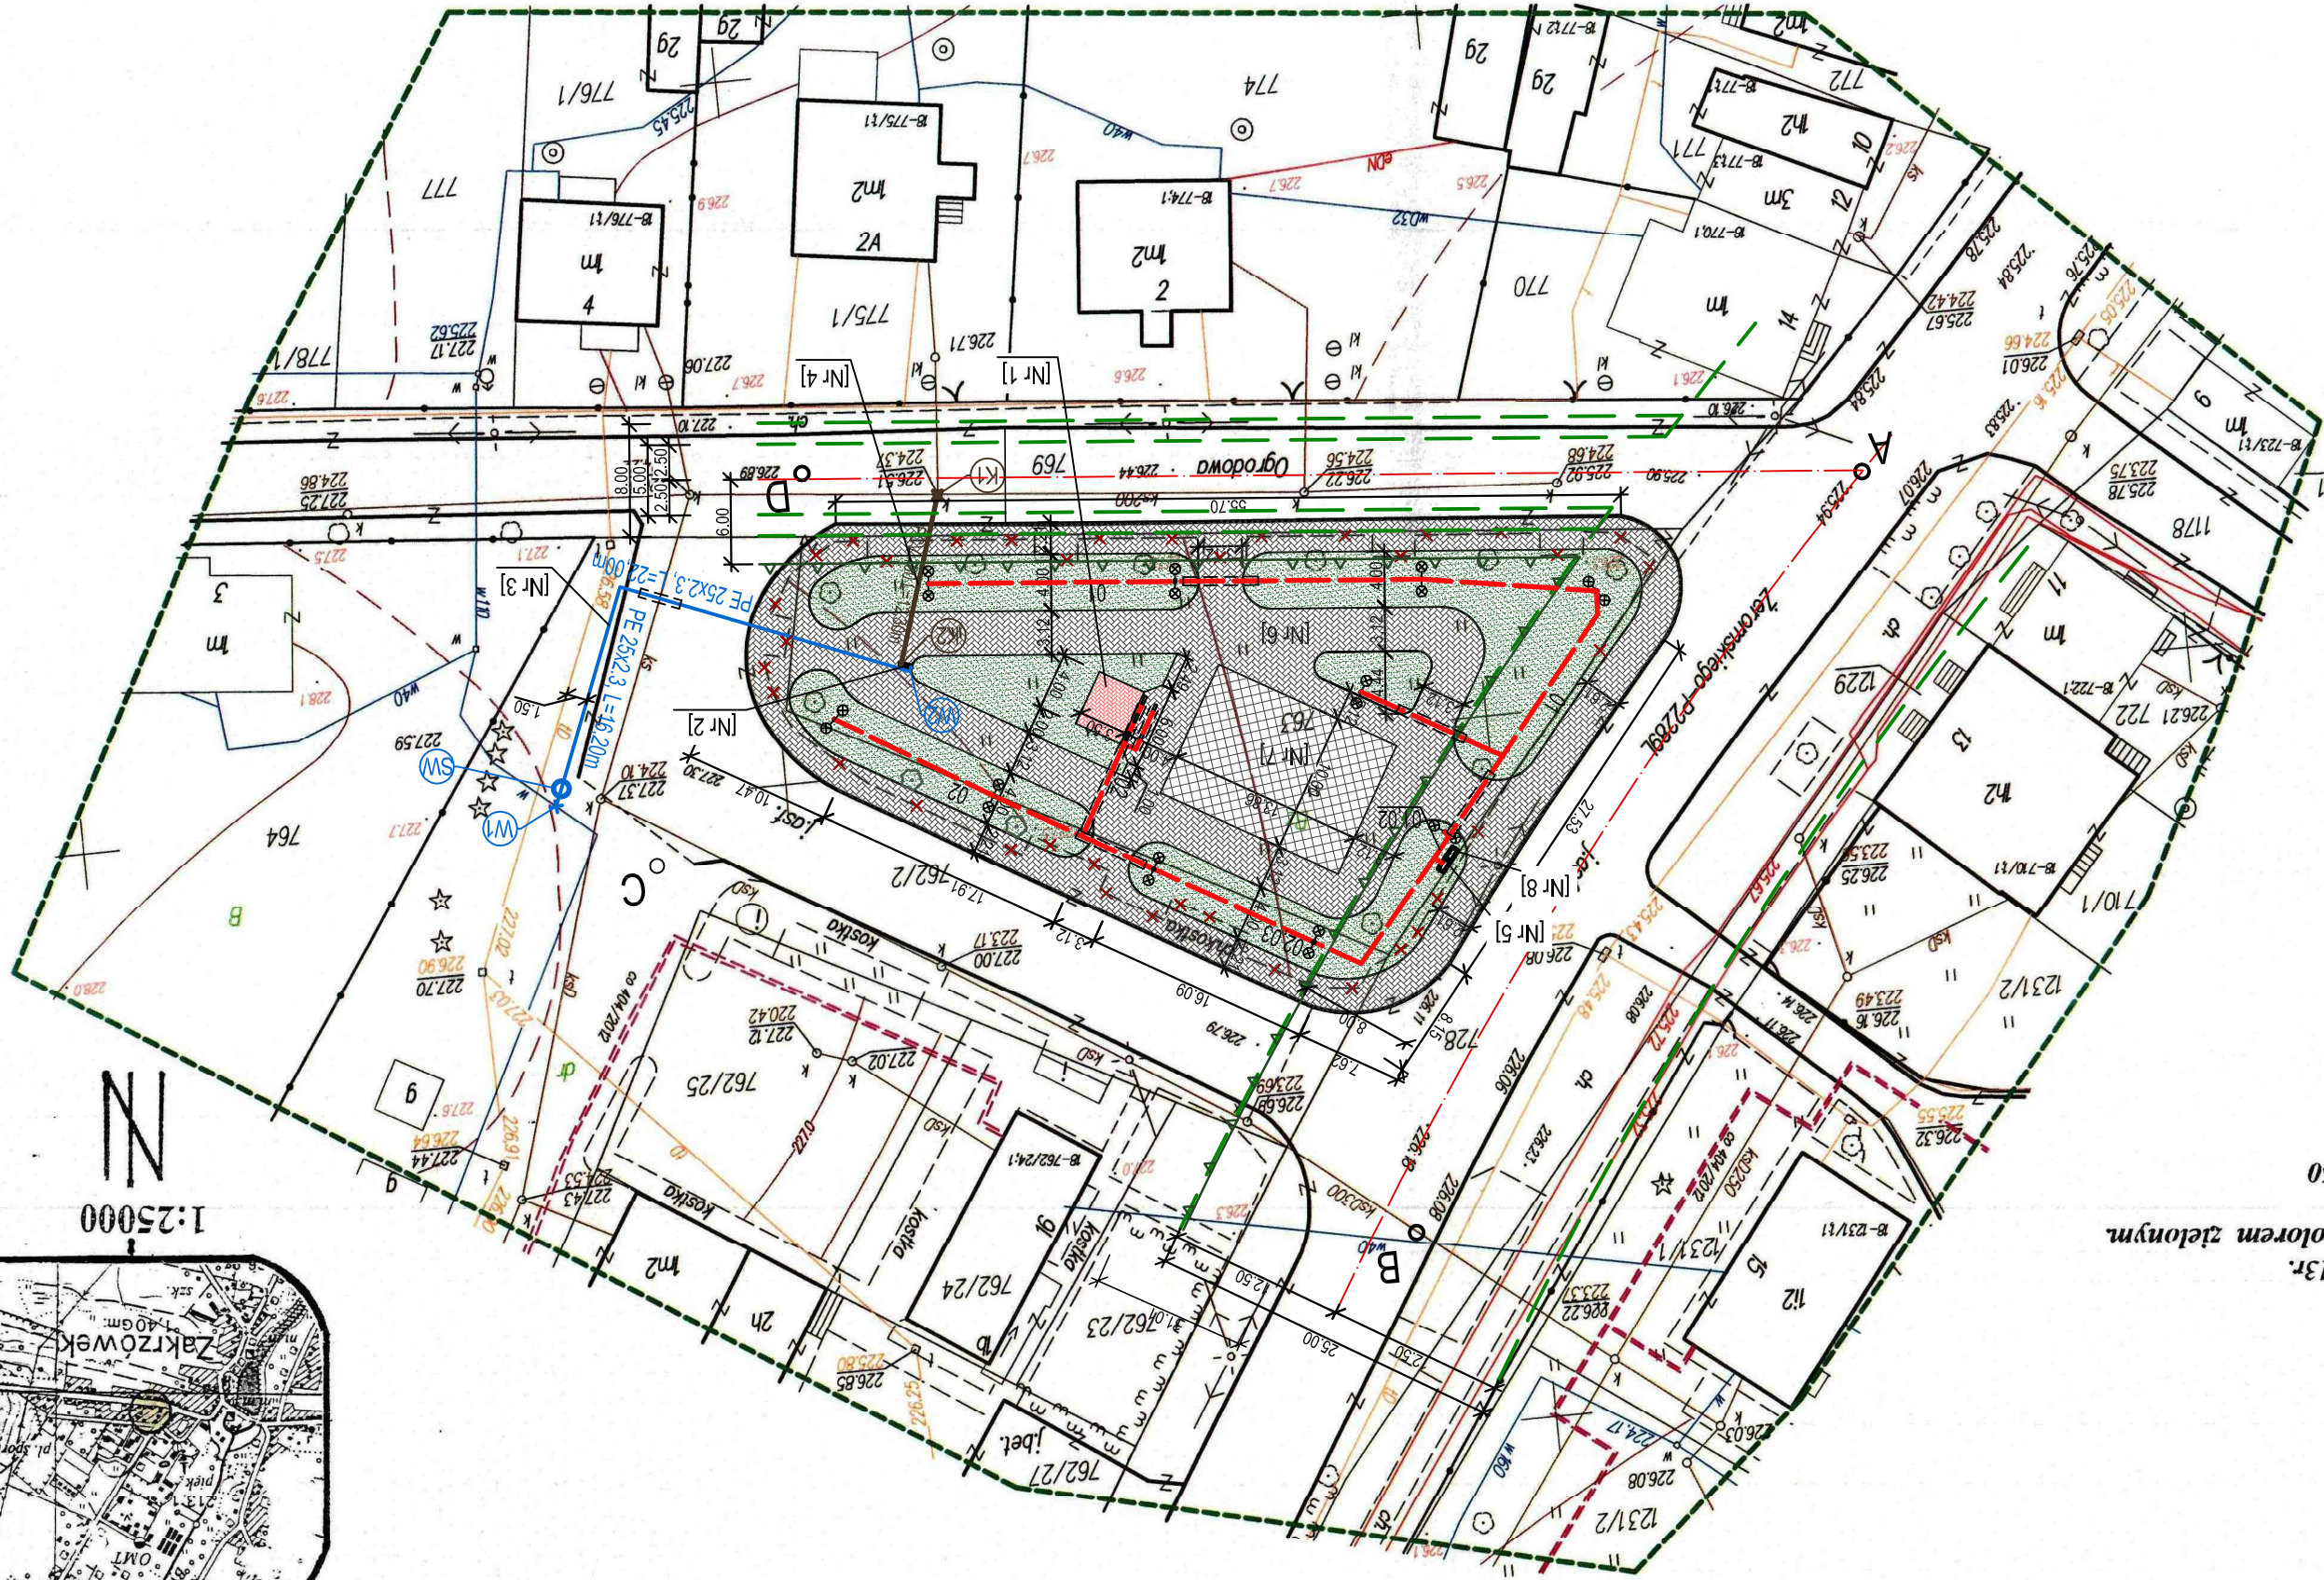


PROJEKT  
ZAGOSPODAROWANIA  
TERENU

skala 1 : 500

BIURO OBSŁUGI INWESTYCJI		PRO-INWEST	
NIP: 715-123-07-76; Regon: 432263370			
www.pro-inwest.krasnik.pl; e-mail: biuro@pro-inwest.krasnik.pl			
Zamierzanie (zamówienie) / obiekt(y):			
Nazwa:		Utworzenie centrum miejscowości Zakrzówek.	
Adres:		Centrum Zakrzówka przy ul. Żeromskiego, 23-213 Zakrzówek.	
(zabiek):		Zakrzówek, pow. kraśnicki, woj. lubelskie.	
Nr ewid. działy		dz. nr ew. 728, 762/2, 763, 769, ob. geod. 060710.2.0018 -	
INWESTOR (zamawiający):		Gmina Zakrzówek	
Adres:		ul. Żeromskiego 24, 23-213 Zakrzówek.	
Rysunek:			
TYTUŁ:		PROJEKT ZAGOSPODAROWANIA TERENU	
SKALA:		1:500	
NUMER:		Z1	

OPIS ELEMENTÓW PROJEKTOWANYCH	
	Nr 1
fundament pod pomnik,	
trawnik, kwietniki,	
nawierzchnia z kostki betonowej, płyt chodnikowych	
	Nr 2
poideko,	
W1-W2 przyłącze wodociągowe PE 25x2,3mm L=38,20m	
K1-K2 przyłącze kanalizacji sanitarnej PVC 160mm L=12,30m	
Projektowana szafka sterowania oświetleniem	
ZK2+P - złącze projektowane wg odrębnego opracowania	
01	
projektowany kabel energetyczny oświetlenia L= 81,10m	
02	
projektowany kabel energetyczny oświetlenia L= 52,50m	
03	
projektowany kabel energetyczny oświetlenia L= 42,00m	
slup oświetlenia parkowego h = 4m z osiągnięciem dwuramienym	
-	
oprawa oświetleniowa pomnika odporna na obciążenia 1000kg	
==	
rura osłonowa DVK 75	
OZNACZENIA OPIS ELEMENTÓW POMOCNICZYCH	
A-B-C-A	granicie opracowania
oś drogi	
elementy przeznaczone do robót - istniejące chodniki	
linia rozgraniczająca drogę	
nieprzekraczalna linia zabudowy	

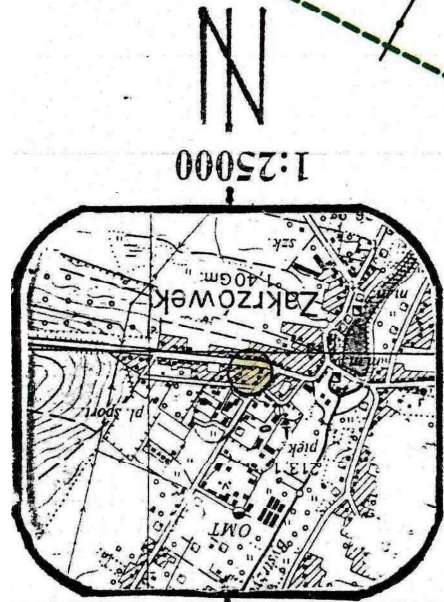

**MAPA DO CELÓW  
PROJEKTOWYCH**  
Skala 1: 500  
Gmina : 060710\_2 - Zakrzówek  
Powiat : kraśnicki  
Województwo: lubelskie  
Dotyczy działki nr 763  
Mapa aktualna na dzień 30.10.2013r.  
Obszar aktualizacji oznaczono kolorem zielonym  
Szkala mapy 1:45.33.11.4  
Układ współrzędnych - 2000/7  
Kierunek drogi 2288-1-16/2013  
Wykonano:  
Andrzej Sieczyński  
Geodeta Uprawniony  
Upr. Nr 7337  
tel. biuro: 081 825 34 53

**STAROSTWO POWATOWE W KRAŚNIKU**  
Wydział Geodezji i Gospodarki Miarochronocami  
dokonano aktualizacji treści mapy zasadniczej;  
dokumenty z zasobu powiatowego  
z datą 2008-1-16/2013  
poś nr 2288-1-16/2013  
Niniejsze mapy mogą służyć do celów projektowych  
na budowę podlegającą wyliczeniu i inwentaryzacji  
powykomercyjnej przez jednostki i inwentaryzacji  
Krasnik, dnia 2013-11-16

**Z M.P. S. AROSTY**  
Kierownik Wydziału  
Geodezji i Gospodarki Miarochronocami