Obręb: 11- Rudnik II
gm. Zakrzówek, Powiat: Kraśnicki, Województwo: Lubelskie

MAPA DO CELÓW PROJEKTOWYCH

ANEKS

Skala 1:1000

Dotyczy części działki nr 395/1

Mini(ejna mapa wykonana na podstawie zaktualizowanej numerycznej mapy zasadniczej w obszarze objętym zamówieniem, przeznaczonej o części działek bezpośrednio przyległych w skali 1:1000.
godzin:7,145.32.14.2, 7.145.33.14.8
według stanu na dzień 2010 12 15.

POZIOM ODNIESIENIA: K R O N S Z T A D T 60

Wykonał: 21
inż. Paweł Pyzik
geodeta uprawnieniowy 20137
23-200 Kraśnik, ul. Lubelska 20
tel. 81 11 40 20

Kreślenie trwałe obiektów budowlanych podlegają wytyczeniu oraz podwyżnej inwentaryzacji przez jednostki wykonawstw geodezyjnego.

Zakres opracowania wrzeźbiono kolorem zielonym.

ORIENTACJA SKALA 1: 25000

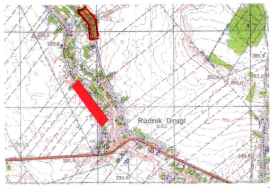

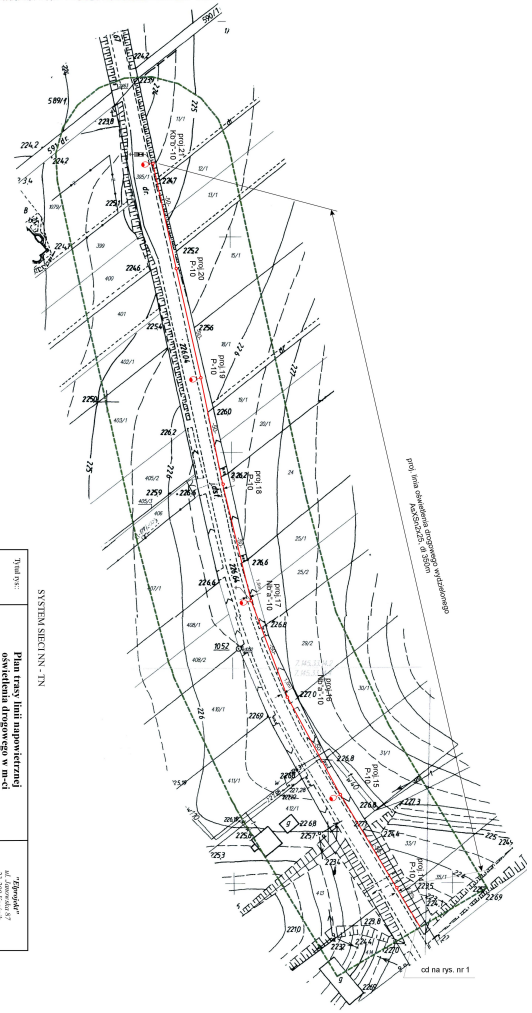

SYSTEM SIECI NN - TN

Tytuł rys.:	**Plan trasy linii napowietrznej oświetlenia drogowego w m-ci Kudnik, gm. Zakrzówek**		"Elprojekt" biuro projektowe 23-200 Kraśnik
Projektował:	mgr inż. Władysław Chlebowski upr.w.t.1/lublsko/rzeszow		**Inwestor: Gmina Zakrzówek ul. Zamojskiego 24**
Sprawdził:	inż. Michał Halling upr.w.t.1/lublsko/rzeszow		
Obiekt:	Stacja transf. Rudnik-4	Data: 2011 r.	Skala: 1:1000	Nr rys.: 02

ALGEO - Układ Geodezyjny
Zgodność z oryginałem

STAROSTWO POWIATOWE
w Wydziale Geodezji
Powiatowego Ośrodka Dokumentacji Geodezyjno - Kartograficznej
w Kraśniku
Na zlecenie osób/osoby ..... zgodnie ze zleceniem ..... wydano materiały ..... w dniu ..... w ilości ..... egz.
Kraśnik, dnia 6. 12. 2010
Nr zlecenia: 2388.9.13/2010
Z up. STAROSTY
Wydział Geodezji