


Schemat linii oświetlenia drogowego zasilanej ze stacji transf. Rudnik 4

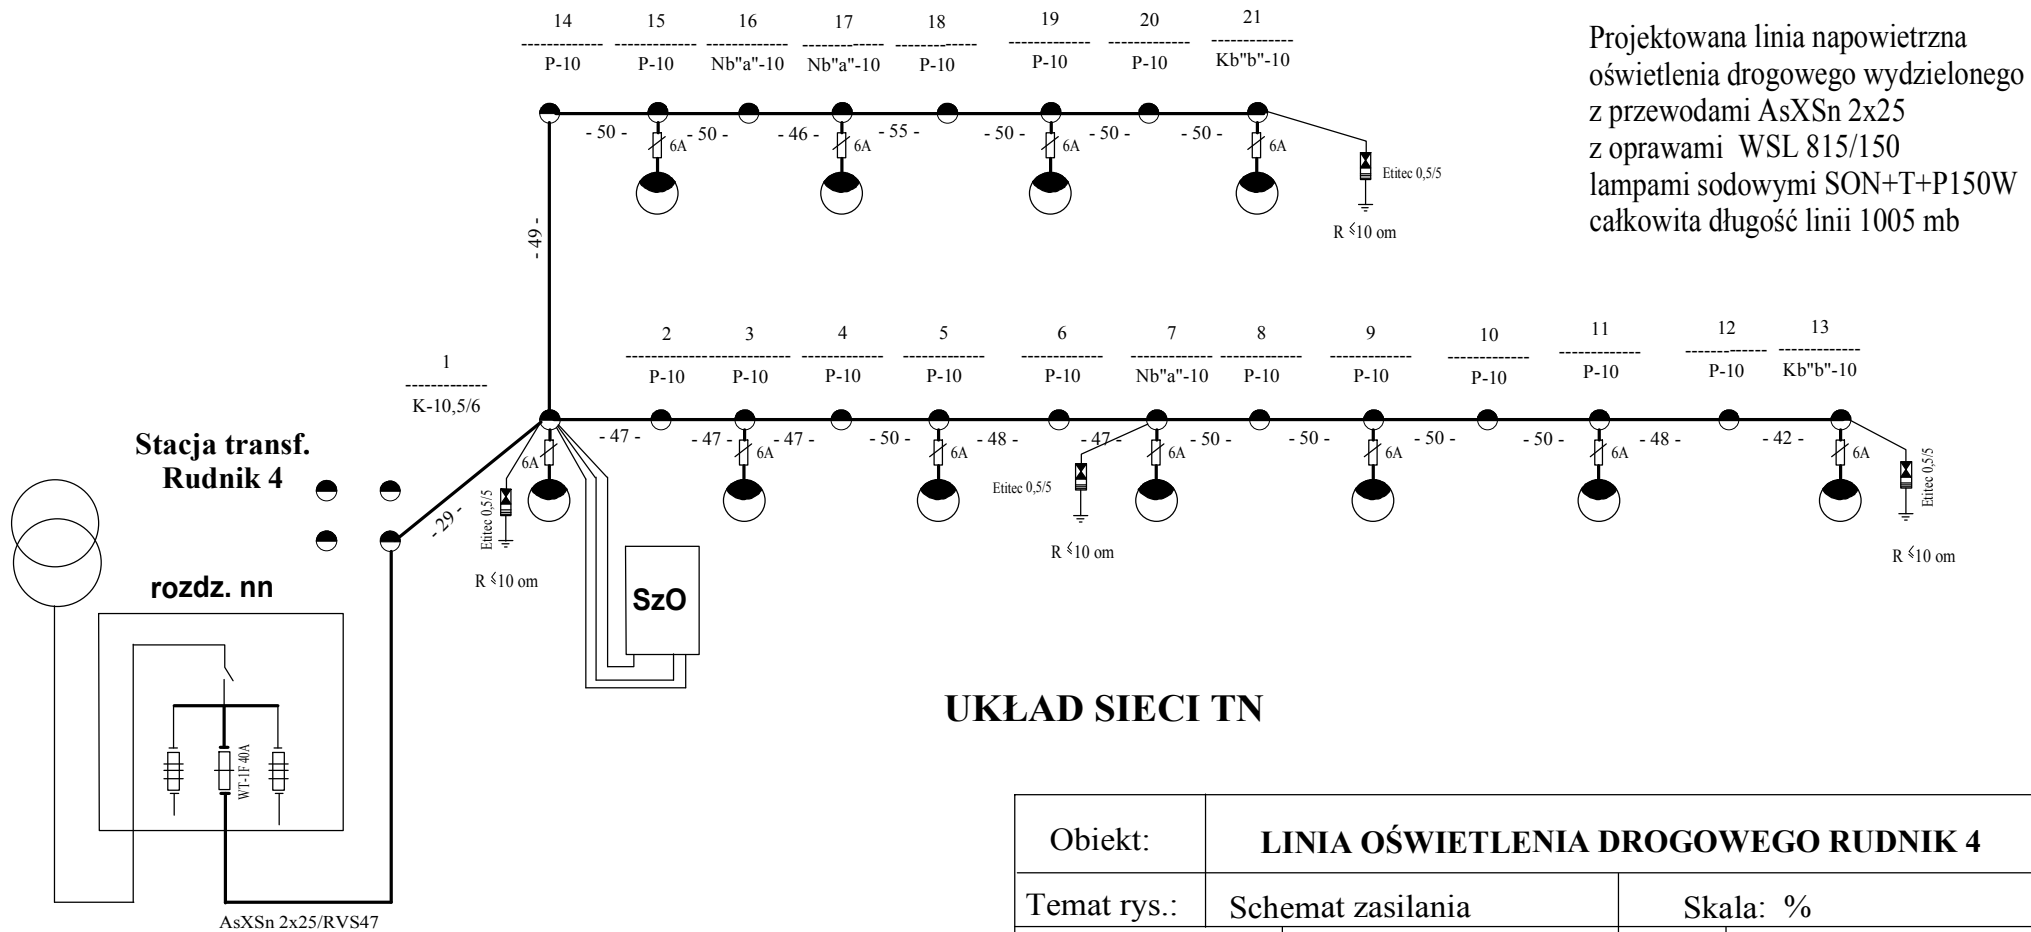

UKŁAD SIECI TN

Obiekt:	LINIA OŚWIETLENIA DROGOWEGO RUDNIK 4		
Temat rys.:	Schemat zasilania	Skala: %	
Projektował:	mgr inż. W. Chibowski		Upr. LUB/0041/POOE/04
Sprawdził:	inż. M. Halliop		Upr. 1429/Lb/91
luty 2011r			Rys. nr 3