



SCHEMAT IDEOWY ZASILANIA

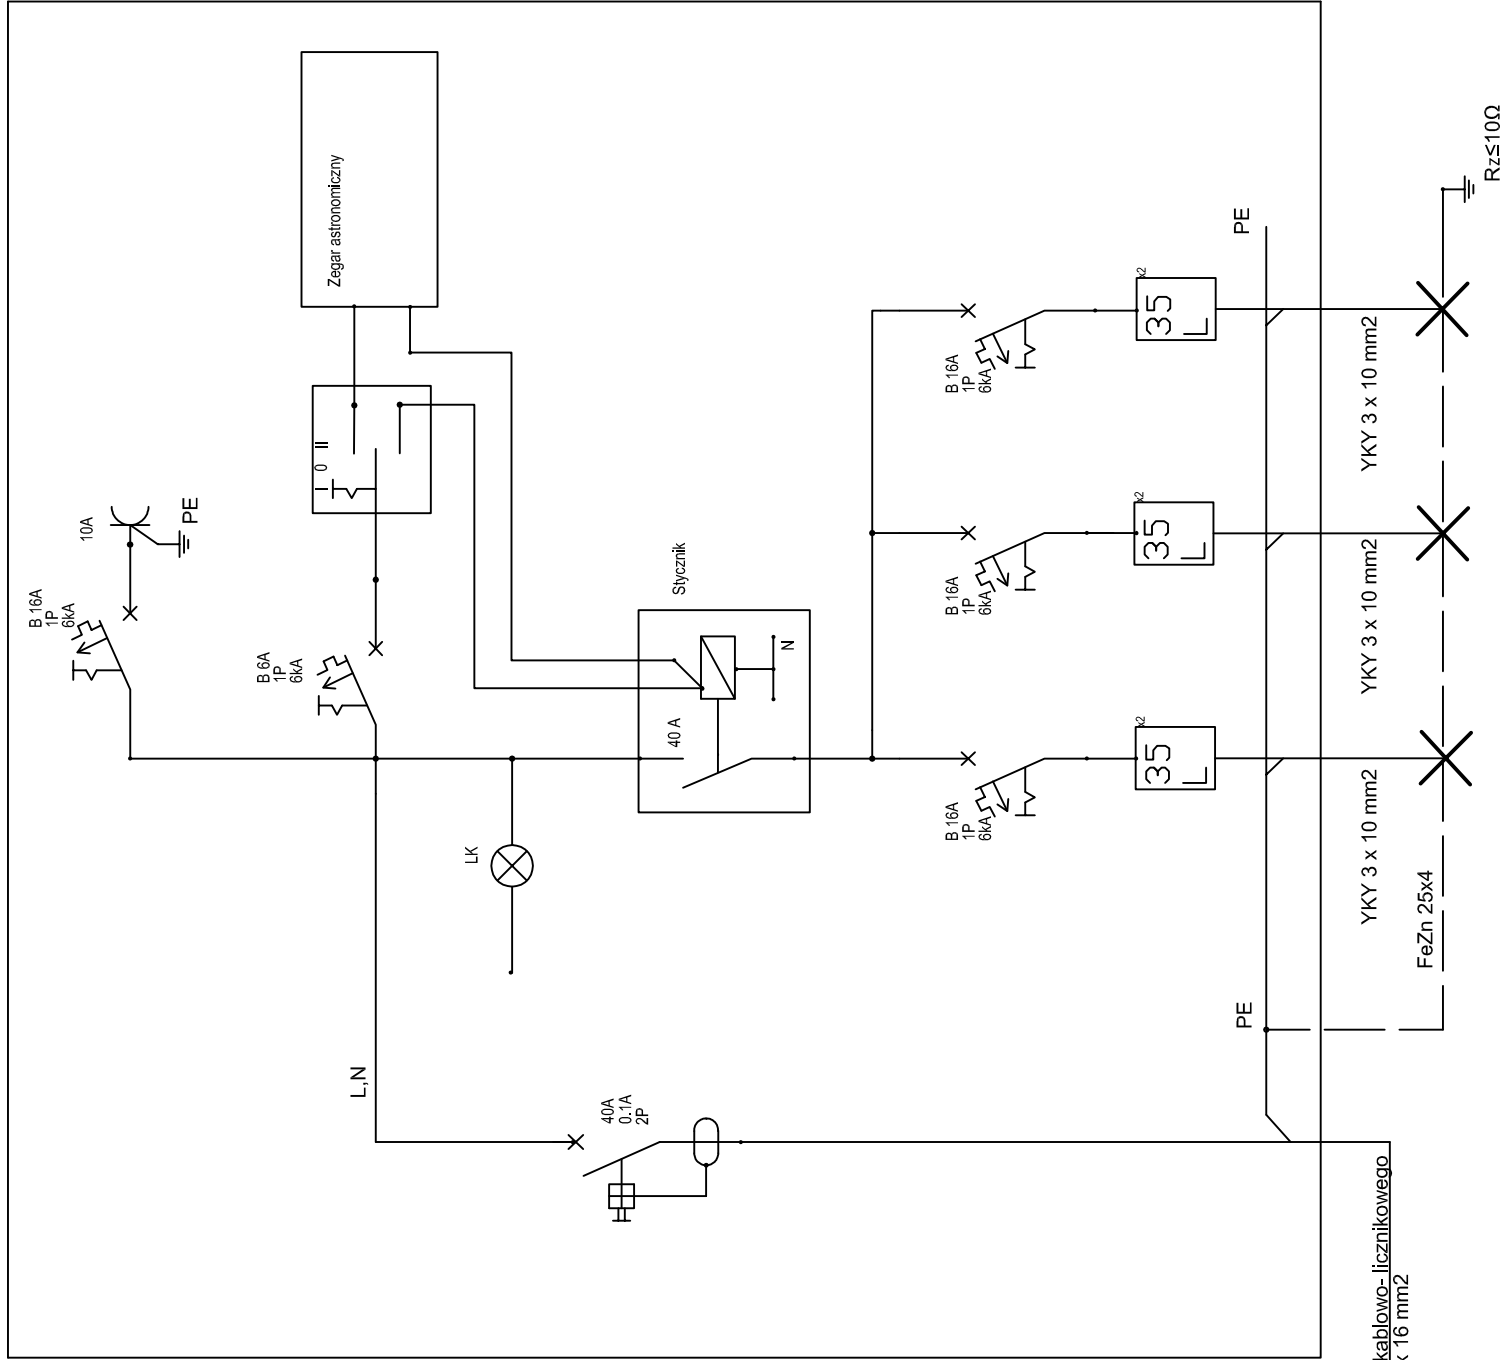

$P_j = 4,30 \text{ kW}$
 $P_s = 3,90 \text{ kW}$
 $I_B = 17,84 \text{ A}$

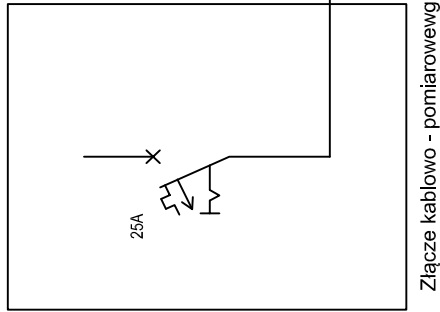

UKŁAD SIECI TT

Nr obwodu	O1	O2	O3
Opis	Oświetlenie terenu	Oświetlenie terenu	Oświetlenie pomnika
Moc P1 [kW]	1,0	1,0	0,3
Moc P3 [kW]	1,0	1,0	0,3

BIURO OBSŁUGI INWESTYCJI PRO-INWESI		23-200 Kraśnik, ul. Lubelska 115, tel/fax 81 825-18-10 www.pro-inwest.krasnik.pl, e-mail: biuro@pro-inwest.krasnik.pl NIP: 715-123-07-76; Regon: 432263370	
ZAMIERZENIE (ZAMÓWIENIE) / OBIEKT(Y):			
Nazwa:		Utworzenie centrum miejscowości Zakrzówek,	
Adres:		Centrum Zakrzówka przy ul. Żeromskiego, 23-213 Zakrzówek,	
Nr ewid. działki (działek):		dz. nr ew. 728, 762/2, 763, 769, ob. geod. 060710_2.0018 - Zakrzówek, pow. kraśnicki, woj. lubelskie.	
INWESTOR (ZAMAWIAJĄCY):			
Imię nazwisko lub nazwa:		Gmina Zakrzówek	
Adres:		ul. Żeromskiego 24, 23-213 Zakrzówek,	
RYSUNEK:			
TYTUŁ:		SKALA:	NUMER:
SCHEMAT IDEOWY ZASILANIA		---	E1
Asystował:			
PROJEKTOWAŁ / OPRACOWAŁ:		SPRAWDZIŁ:	
DATA:	12.12.2013 r.	DATA:	12.12.2013 r.