


SZAFA STEROWANIA OŚWIE TL ENIEM

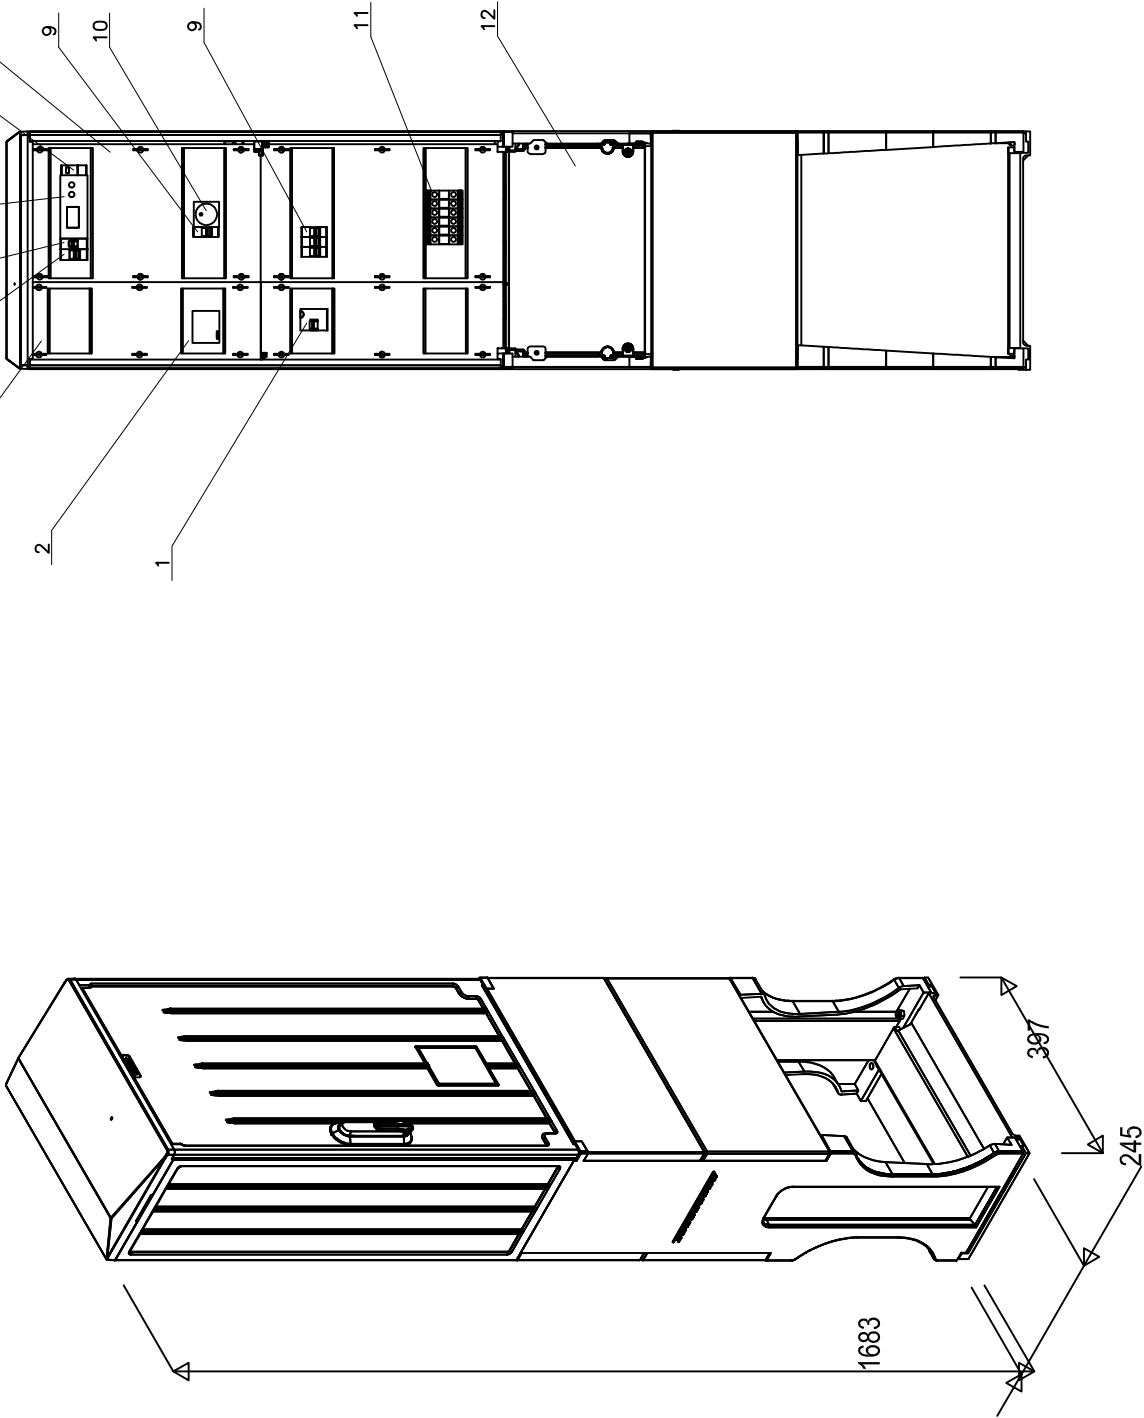

Podstawowe dane techniczn obudowy:

I część złączowa max:	100 A
Napięcie znamionowe:	230/400 V
Napięcie znamionowe izolacji:	500 V
Częstość znamionowa:	50~60 Hz
Stopień ochrony:	IK10, IP 44
Temperatura pracy:	-25~55 C
Spełniane normy:	EN 60 439-1
Klasa izolacji:	II

Opis techniczny:

1. Wyłącznik różnicowoprądowy 40A/100mA 1szt
2. Stycznik 40 A 1szt
3. Kanał montażowy 13x40 1szt
4. Wyłącznik nadprądowy 1-bieg. 6A..... 2szt
5. Przelącznik I-II 1-bieg 1szt
6. Zegar astronomiczny 1szt
7. Lampka sygnalizacyjna zielona 1szt
8. Kanał montażowy 23x40 zamknięty 2szt
9. Wyłącznik nadprądowy 1-bieg. 16A 4szt
10. Gniazdo wtykowe na szynę 1szt
11. Listwa zaciskowa LZ 35 6szt
12. Fundament 1szt

UKŁAD SIECI TT

BIURO OBSŁUGI INWESTYCJI

PRO-INWESI

23-200 Kraśnik, ul. Lubelska 115, tel/fax 81 825-18-10

www.pro-inwest.krasnik.pl; e-mail: biuro@pro-inwest.krasnik.pl

NIP: 715-123-07-76; Regon: 432263370

ZAMIERZENIE (ZAMÓWIENIE) / OBIEKT(Y):	
Nazwa:	Utworzenie centrum miejscowości Zakrzówek ,
Adres:	Centrum Zakrzówka przy ul. Żeromskiego, 23-213 Zakrzówek,
Nr ewid. działki (działek):	dz. nr ew. 728, 762/2, 763, 769, ob. geod. 060710_2.0018 - Zakrzówek, pow. kraśnicki, woj. lubelskie.
INWESTOR (ZAMAWIAJĄCY):	
Imię nazwisko lub nazwa:	Gmina Zakrzówek
Adres:	ul. Żeromskiego 24, 23-213 Zakrzówek,
RYSUNEK:	
TYTUŁ:	SKALA: NUMER:
SZAFA STEROWANIA OŚWIE TL ENIEM	
E2	
Asystował:	
PROJEKTOWAŁ / OPRACOWAŁ:	
DATA:	12.12.2013 r.
DATA:	12.12.2013 r.
SPRAWDZIŁ:	