



BRANŻA DROGOWA
- PRZEKRÓJ PRZES
KOSTKĘ BETONOWĄ,
PŁYTY CHODNIKOWE

skala 1 : 20

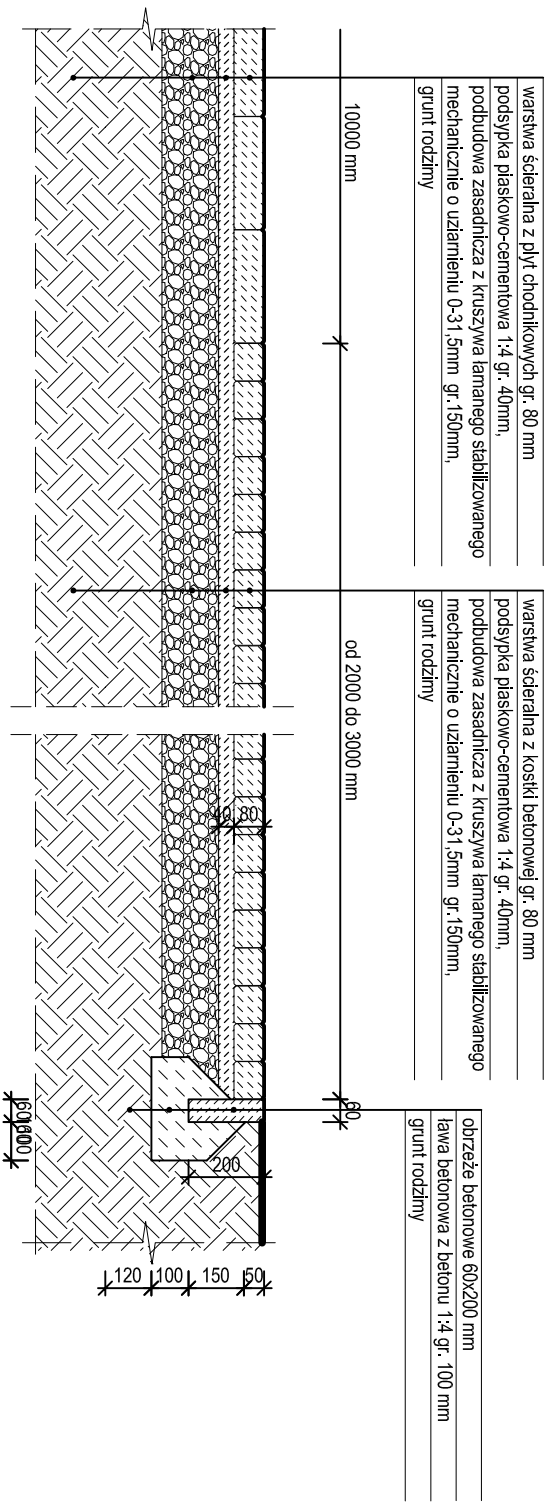

warstwa ścierna z kostki betonowej gr. 80 mm
podsyпка płaskowo-cementowa 1:4 gr. 40mm,
podbudowa zasadnicza z kruszywa łamanego stabilizowanego mechanicznie o uziarnieniu 3/1,5-6,3mm gr.150mm,
grunt rodzimy

obrzeże betonowe imitujące granit 60x200 mm
ława betonowa z betonu 1:4 gr. 100 mm
grunt rodzimy

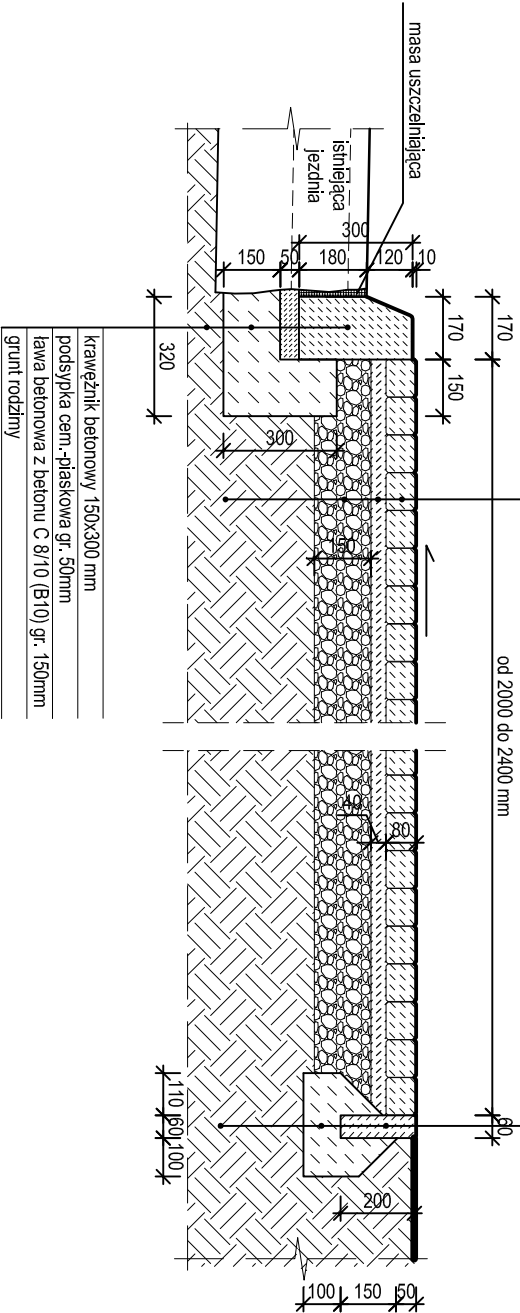

krawężnik betonowy 150x300 mm
podsyпка cem.-płaskowa gr. 50mm
ława betonowa z betonu C 8/10 (B10) gr. 150mm
grunt rodzimy

BIURO OBSŁUGI INWESTYCJI

PRO-INWEST

23-200 Krasnik, ul. Lubelska 115, tel./fax 81 825-18-10
www.pro-inwest.krasnik.pl, e-mail: biuro@pro-inwest.krasnik.pl
NIP: 715-123-07-76, Regon: 432263370

ZAMIERZENIE (ZAMÓWIENIE) / OBIEKT(Y):			
Utworzenie Centrum miejscowości Zakrzówek.			
Nazwa:			
Adres:			
Nr ewid. działki (działek):			
OBIEKT:			
Nazwa:			
Adres:			
Nr ewid. działki (działek):			
INWESTOR (ZAMAWIAJĄCY):			
Imię nazwisko lub nazwa:			
Adres:			
RYSUNEK:			
TYTUŁ:			
BRANŻA DROGOWA		SKALA:	NUMER:
- PRZEKRÓJ PRZES KOSTKĘ BETONOWĄ		1:20	D2
Asystował:			
PROJEKTOWAŁ / OPRACOWAŁ:		SPRAWDZIŁ:	
DATA:	12.12.2013 r.	DATA:	12.12.2013 r.

UWAGA:
Pochylenie zgodnie z rzędnymi naniesionymi na
rys. D2- "RZUT RYNKU -PLAC CHODNIKI"