


BRANŻA SANITARNA
- - PROFIL PODŁUŻNY PRZYŁĄCZA
WODOCIAĞOWEGO
SKALA 1:100/250

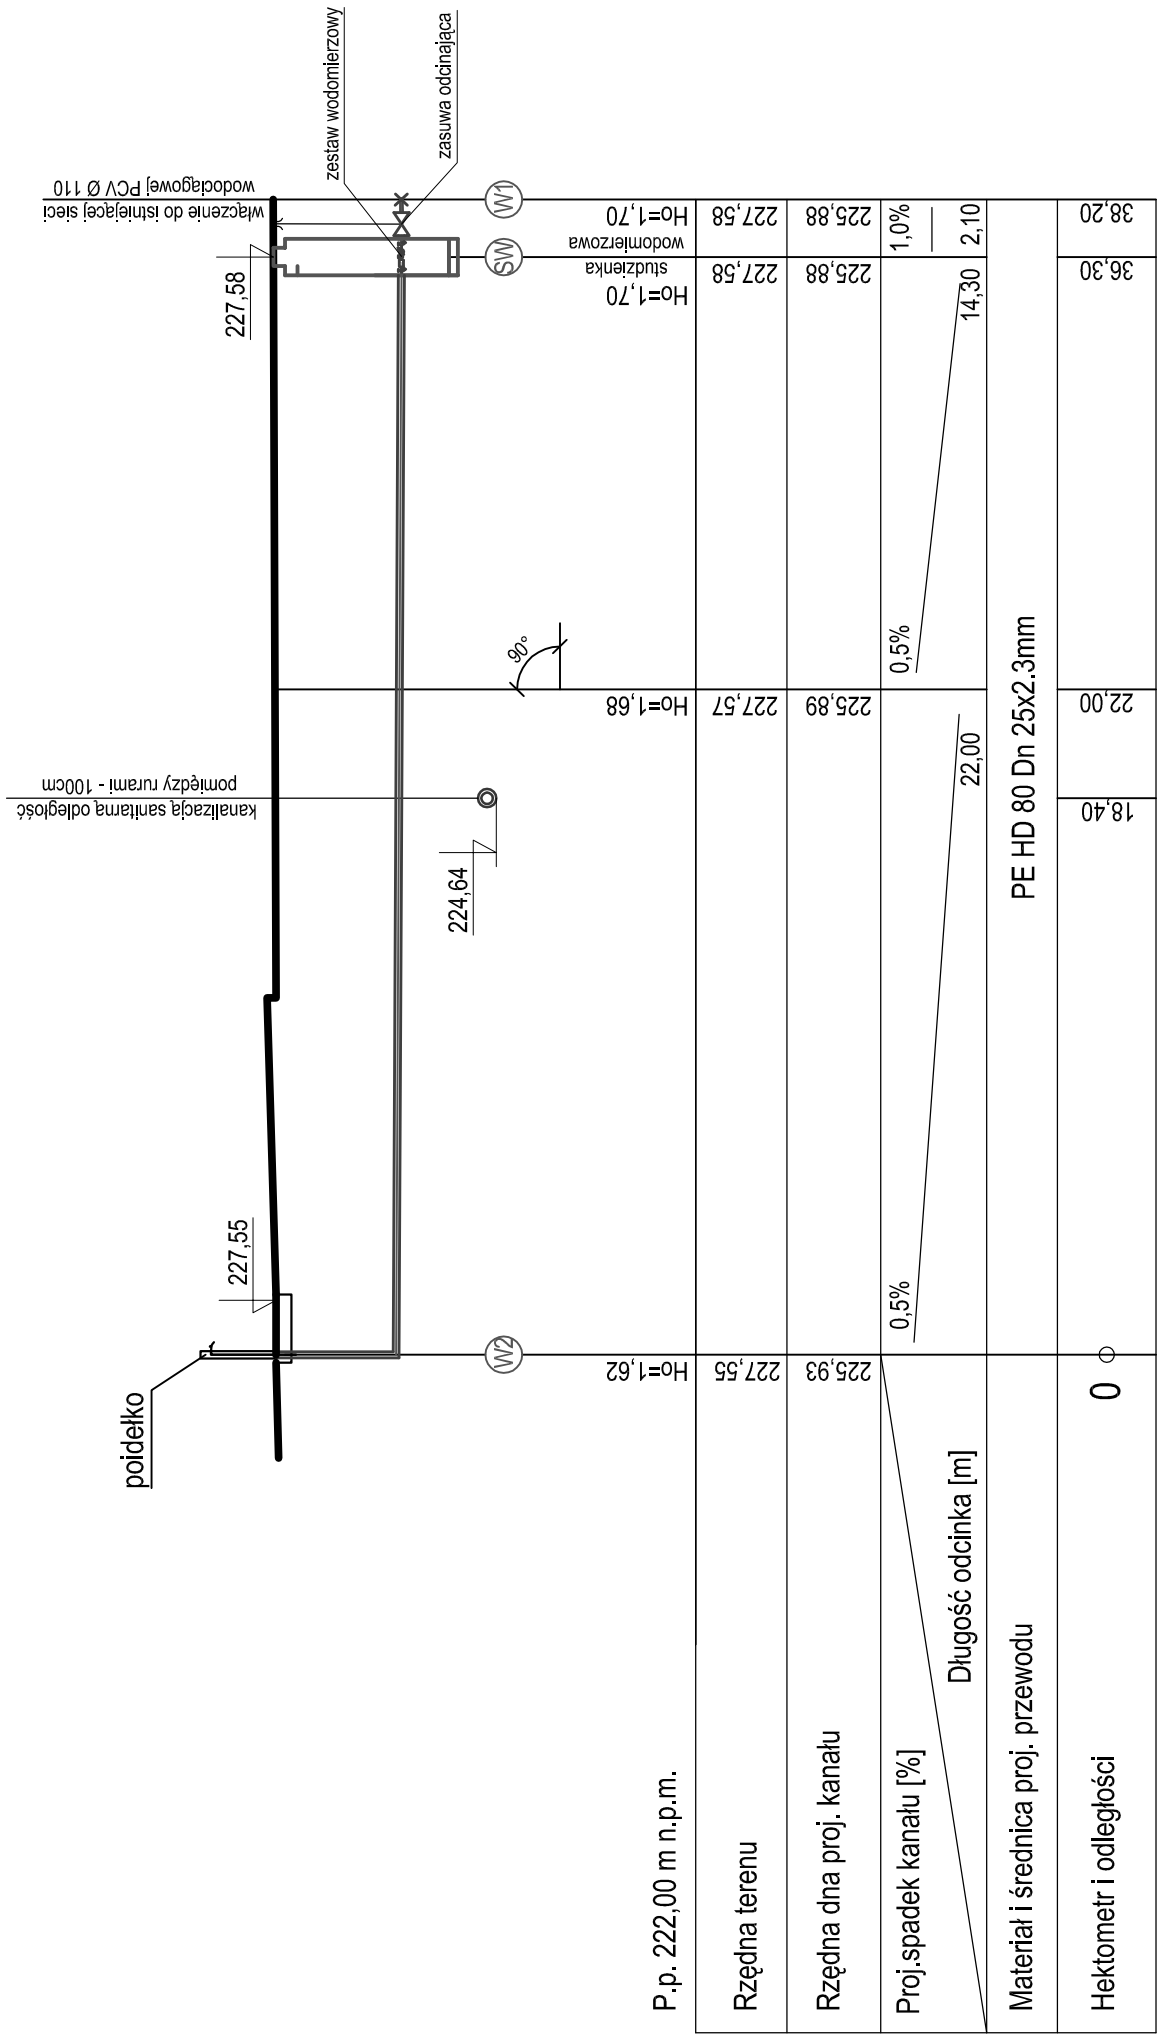

UWAGA:

1. Rurociągi układać na podsypce piaskowej grubości 15cm,
2. Trasę wodociągu oznakować taśmą z wkładką metalizowaną,
3. Przyłącze wodociągowe wykonać z rur PE HD 80 Dn 25x2.3 mm,
4. Włączenie do sieci za pomocą obejmę gwintowanej do nawiercenia na rury PE i PVC,
5. Zastosować zasuwę 3/4" ,

BIURO OBSŁUGI INWESTYCJI PRO-INWESI		23-200 Kraśnik, ul. Lubelska 115, tel/fax 81 825-18-10 www.pro-inwest.krasnik.pl, e-mail: biuro@pro-inwest.krasnik.pl NIP: 715-123-07-76; Regon: 432263370	
ZAMIERZENIE (ZAMÓWIENIE) / OBIEKT(Y):			
Nazwa:	Utworzenie Centrum miejscowości Zakrzówek,		
Adres:	Centrum Zakrzówka przy ul. Żeromskiego, 23-213 Zakrzówek,		
Nr ewid. działki (działek):	dz. nr ew. 728, 762/2, 763, 769, ob. geod. 060710_2.0018 - Zakrzówek, pow. kraśnicki, woj. lubelskie.		
INWESTOR (ZAMAWIAJĄCY):			
Imię nazwisko lub nazwa:	Gmina Zakrzówek		
Adres:	ul. Żeromskiego 24, 23-213 Zakrzówek,		
RYСУNEK:			
TYTUŁ:	SKALA:	NUMBER:	
BRANŻA SANITARNA - PROFIL PODŁUŻNY PRZYŁĄCZA WODOCIĄGOWEGO	1:100/250	S1	
Asystował:			
PROJEKTOWAŁ / OPRACOWAŁ:		SPRAWDZIŁ:	
DATA:	12.12.2013 r.	DATA:	12.12.2013 r.