


BRANŻA SANITARNA

- PROFIL PODŁUŻNY PRZYŁĄCZA

KANALIZACJI SANITARNEJ

SKALA 1:100/100

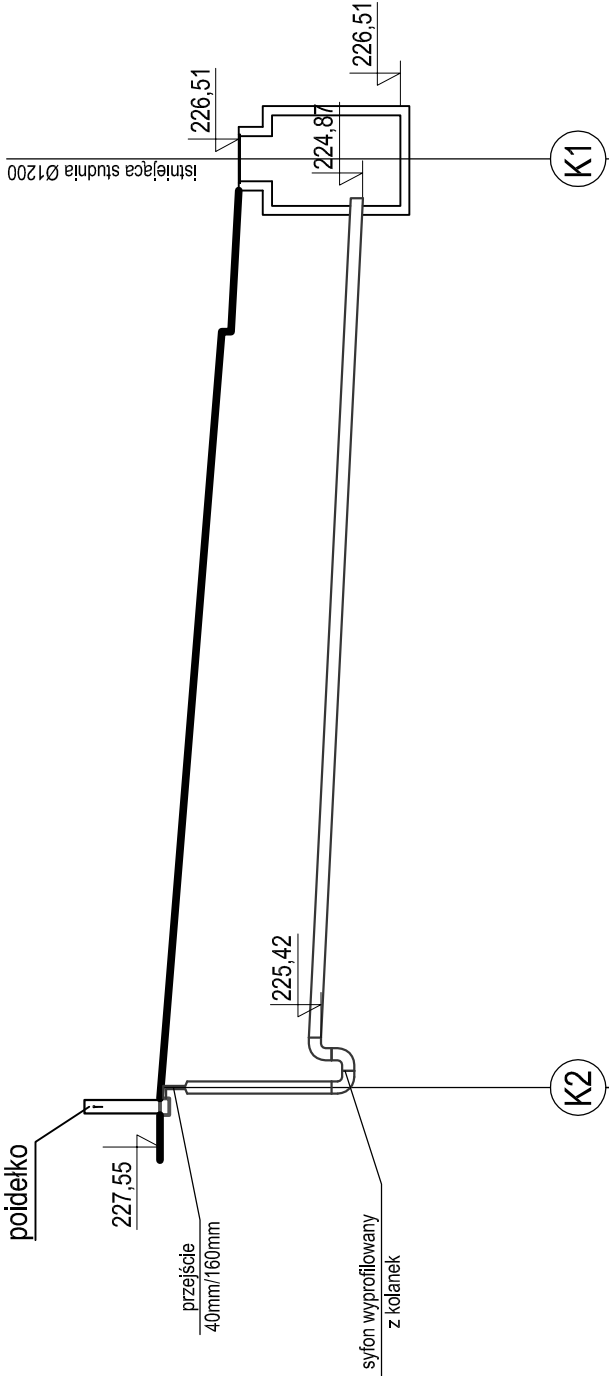

P.p. 220,00 m n.p.m.

Rzędna istniejącego terenu	226,51	226,51	Ho=1,64	K1
Rzędna dna proj. kanału	227,55	225,42	Ho=2,13	K2
Proj.spadek kanału [%]			i=5%	
Długość odcinka [m]		12,30		
Materiał i średnica proj. przewodu			PVC 160x 4,0mm	
Hektometr i odległości	0			

<div>23-200 Krasnik, ul. Lubelska 115, tel/fax 81 825-18-10 www.pro-inwest.krasnik.pl; e-mail: biuro@pro-inwest.krasnik.pl NIP: 715-123-07-76; Regon: 432263370</div>			
ZAMIERZENIE (ZAMÓWIENIE) / OBIEKT(Y):			
Nazwa:	Utworzenie Centrum miejscowości Zakrzówek ,		
Adres:	Centrum Zakrzówka przy ul. Żeromskiego, 23-213 Zakrzówek,		
Nr ewid. działki (działek):	dz. nr ew. 728, 762/2, 763, 769, ob. geod. 060710_2.0018 - Zakrzówek, pow. krasnicki, woj. lubelskie.		
INWESTOR (ZAMAWIAJĄCY):			
Imię nazwisko lub nazwa:	Gmina Zakrzówek		
Adres:	ul. Żeromskiego 24, 23-213 Zakrzówek,		
RYSUNEK:			
TYTUŁ:	SKALA:		NUMER:
BRANŻA SANITARNA - PROFIL PODŁUŻNY PRZYŁĄCZA KANALIZACJI SANITARNEJ SKALA 1:100/100		1:100/100	S3
Asystował:			
PROJEKTOWAŁ / OPRACOWAŁ:		SPRAWDZIŁ:	
DATA:	12.12.2013 r.	DATA:	12.12.2013 r.

**UWAGA:**

1. Rurociągi układać na podsypce piaskowej grubości 15cm,

2. Przyłącze kanalizacji sanitarnej wykonać z PVC Dn 160x4,0mm,

3. Wymagany stopień dla obsypki wynosi min. 90% ZZPr.,

Do poidelka wymagane jest doprowadzenie instalacji odpływowej o średnicy 40mm ,