


Proj. podwieszenie przewodu oświetleniowego AsXSn 2x35 L=937/1030  
na istniejącej linii nN zasilanej ze stacji Wola Studziańska 1

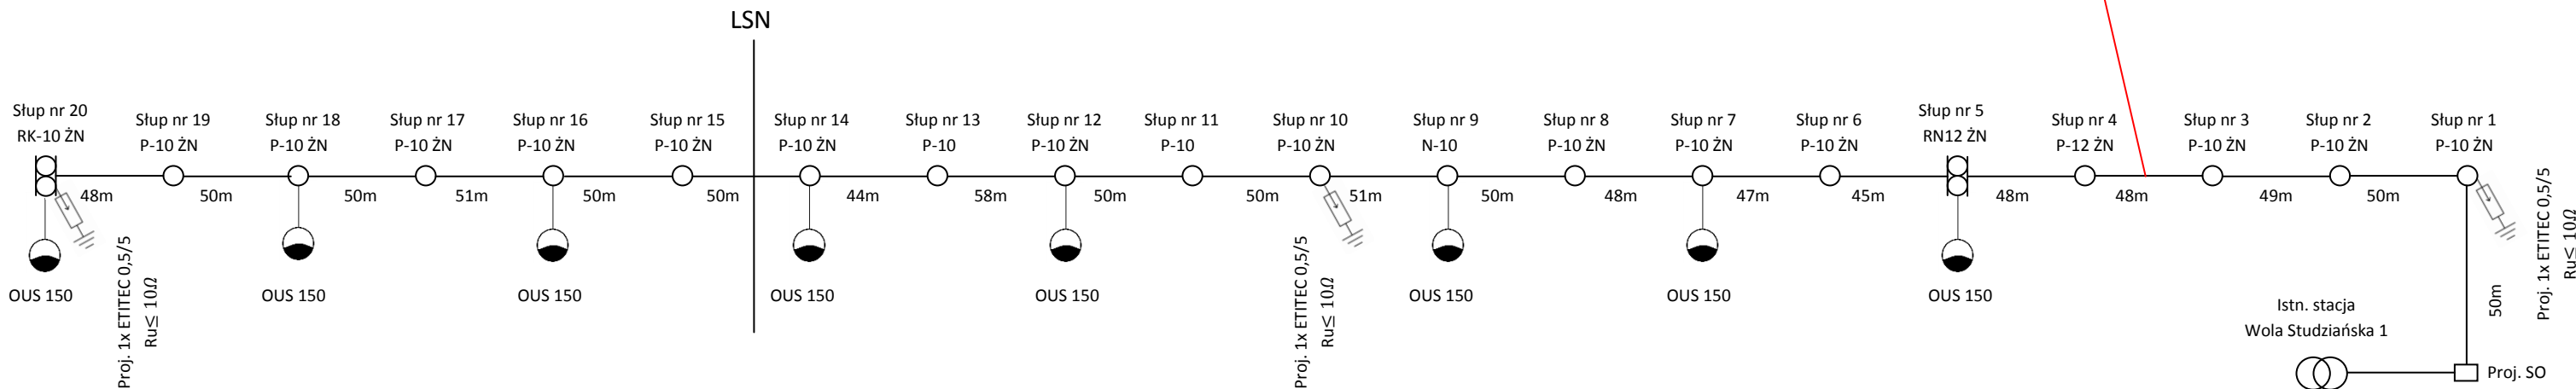

SYSTEM OCHRONY  
PRZECIWPORAŻENIOWEJ SIECI  
TN-C

Inwestor: <b>Gmina Zakrzówek ul. Żeromskiego 24 23-213 Zakrzówek</b>			Data: 10/2013
Nazwa rysunku: <b><i>Schemat ideowy oświetlenia ulicznego podwieszonego</i></b>			Skala:
Projektował: Paweł Siembida	Nr upr.: LUB/0114/POOE/09	Podpis:	Nr rysunku: E/2
Sprawdził: Wiesław Lange	Nr upr.: 39/70	Podpis:	