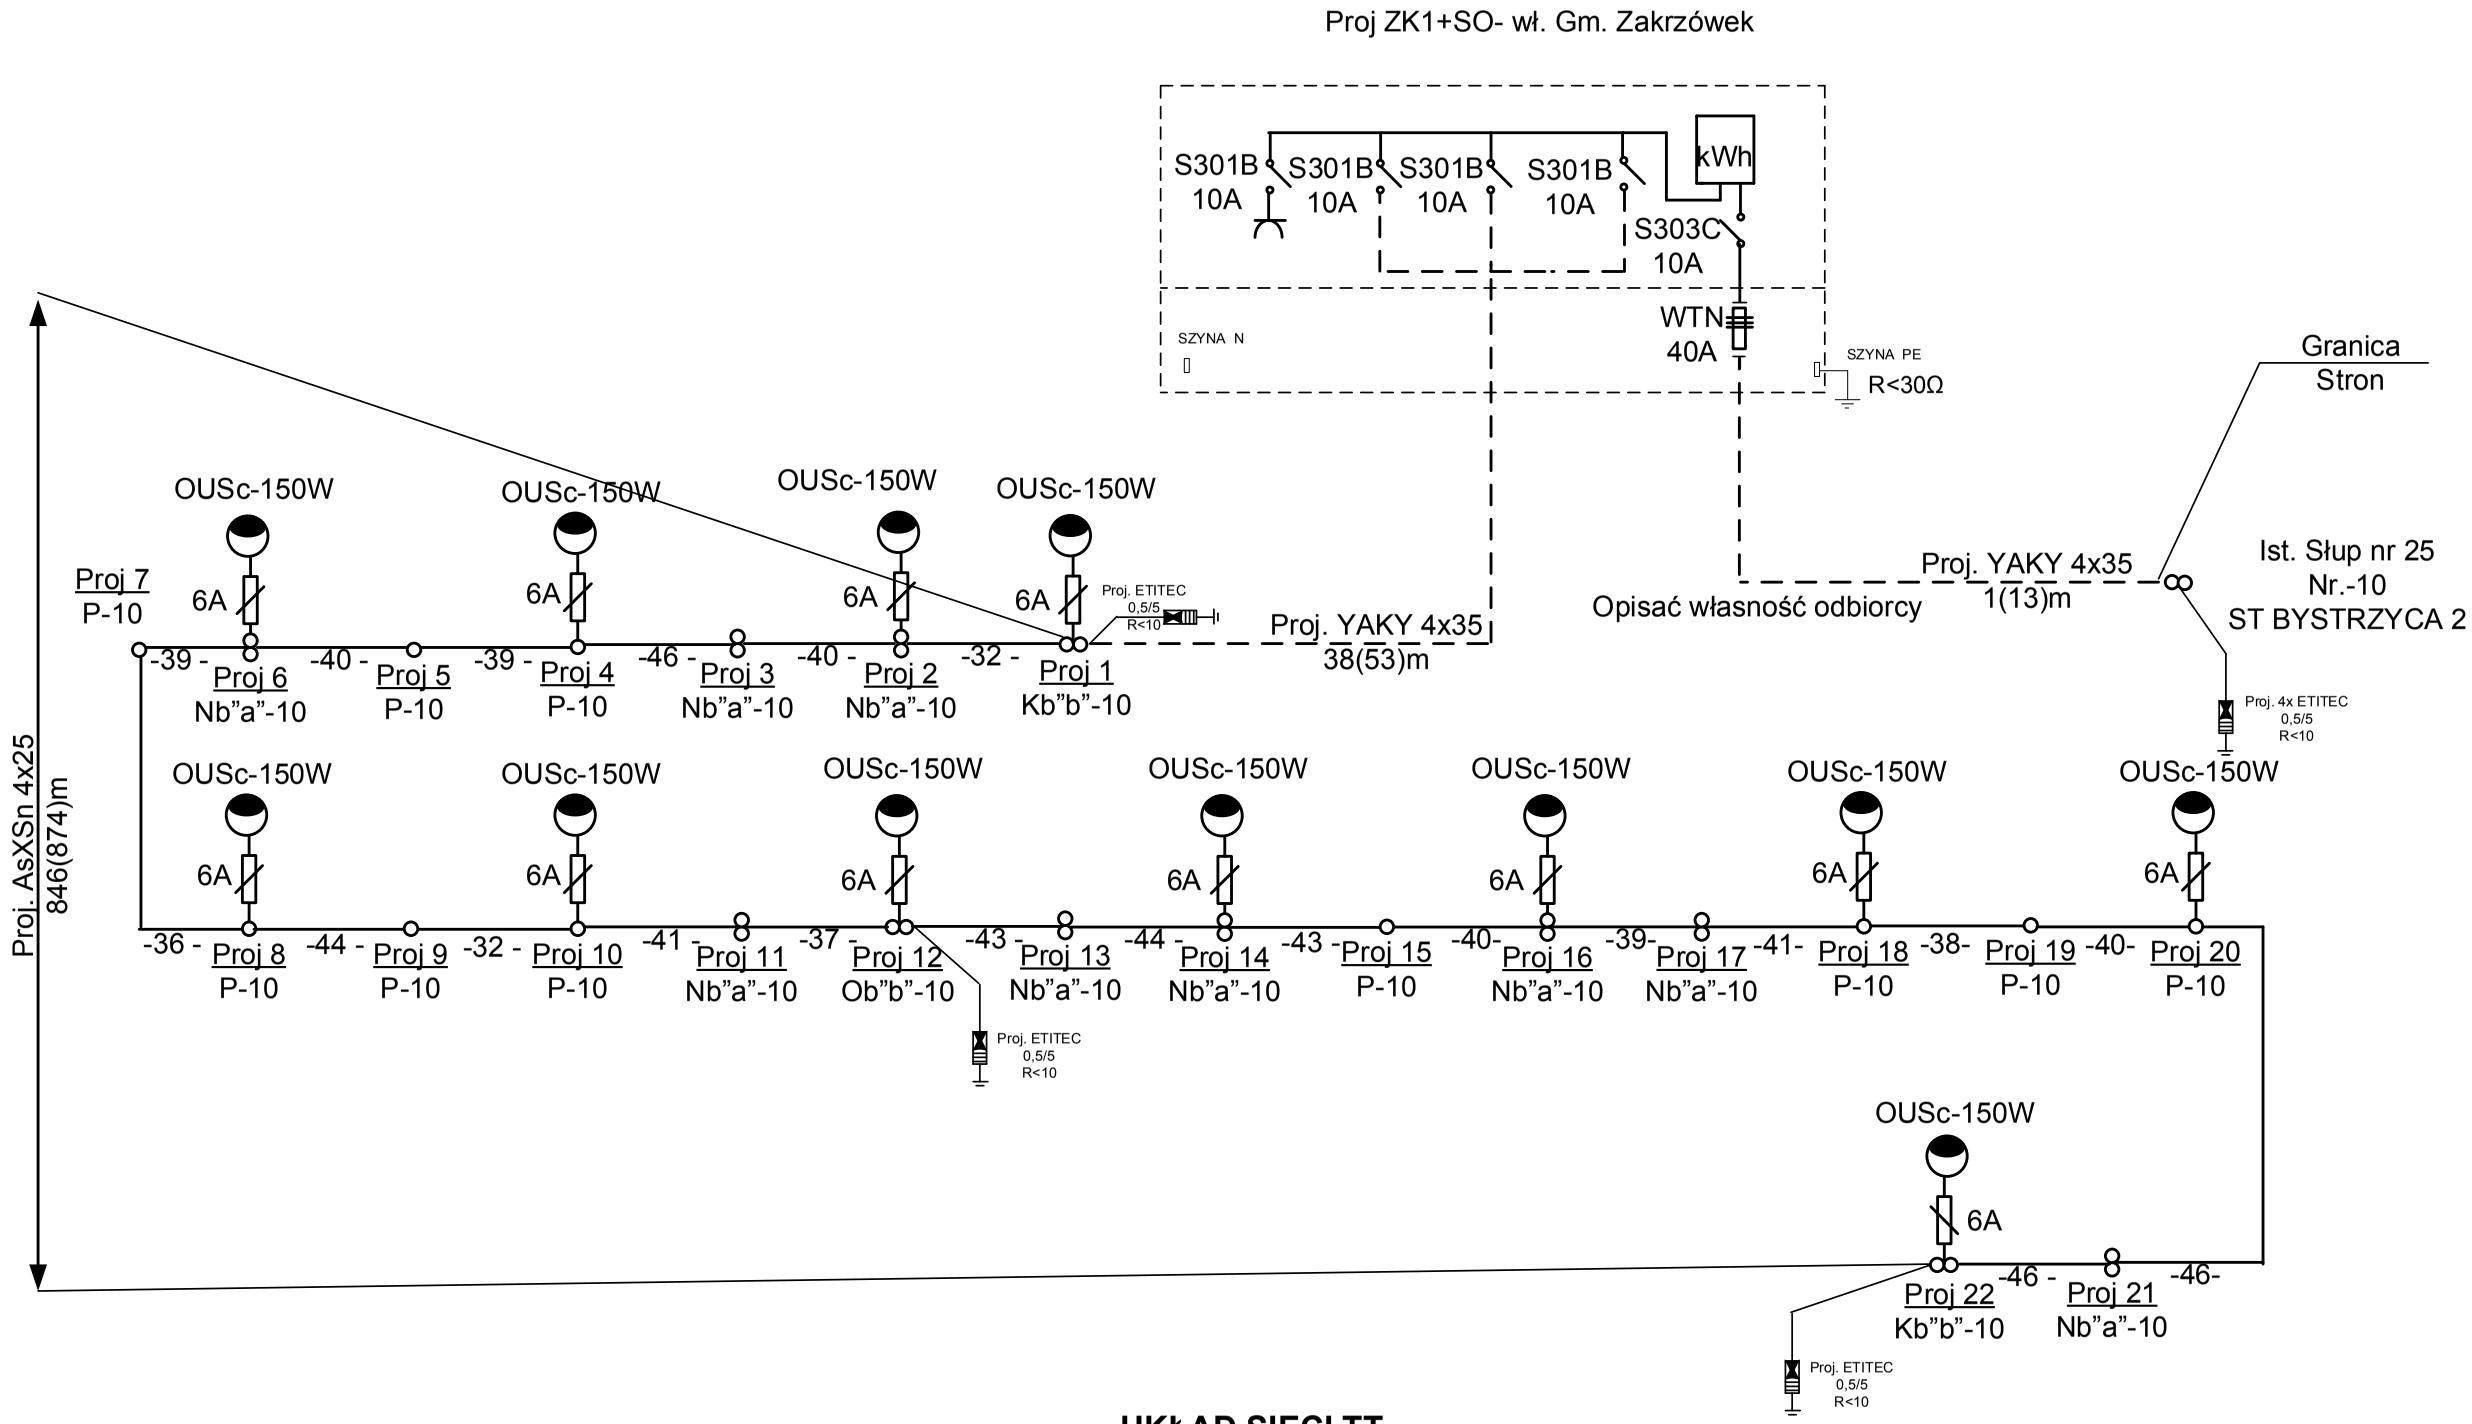

UKŁAD SIECI TT

Projektował	mgr inż. Władysław Chibowski Upr. LUB/0041/POOE/04		EL-PROJEKT Władysław Chibowski 23-200 Kraśnik ul. Janowska 87
Asyst. Proj.	inż. Wojciech Chibowski		
Sprawdził	inż. Michał Halliop Upr. 69/Lb/75; 1429/Lb/91		Inwestor: GMINA ZAKRZÓWEK UL. ŻEROMSKIEGO 24 23-213 ZAKRZÓWEK
Obiekt	**BYSTRZYCA 2**		
Tem rys	Schemat ideowy		Data 2013 / Nr rys. 2