


Układ sterowania oświetlenia

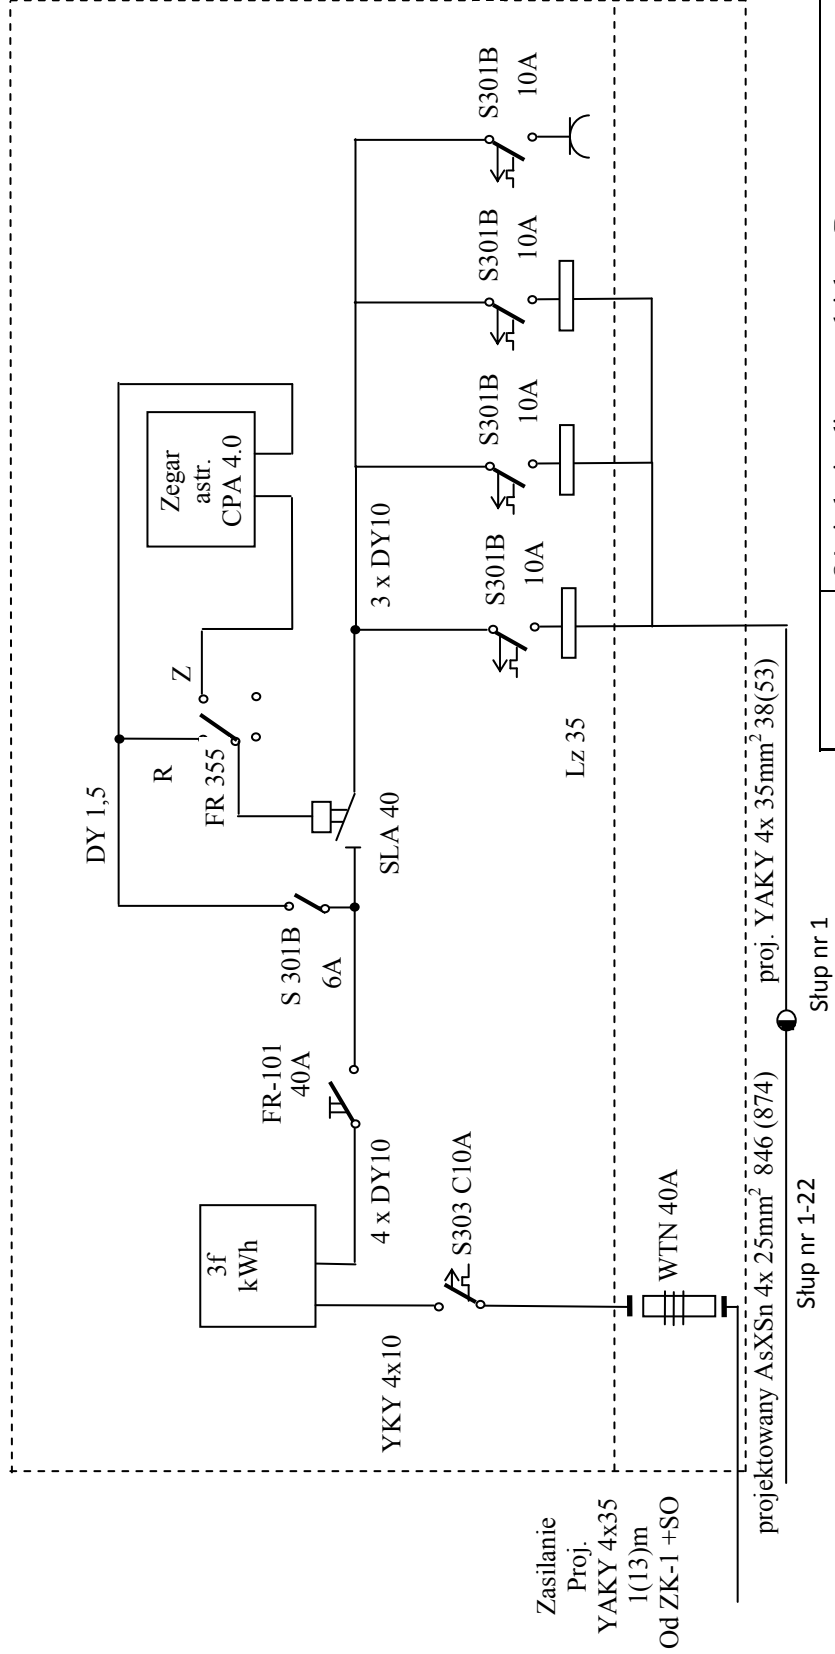

Obiekt:	Oświetlenie uliczne wydzielone Bystrzyca gm. Zakrzówek		rys nr.3
Temat rys.:	Schemat układu sterowania		Data: 09.2013
Projektował:	mgr inż. Władysław Chibowski		LUB/0041/POOE/04
Asyst. Proj.	inż. Wojciech Chibowski		
Sprawdził:	inż. Michał Halliop		69/Lb/75; 1429/Lb/91