Proj ZK1+SO- wł. Gm. Zakrzówek

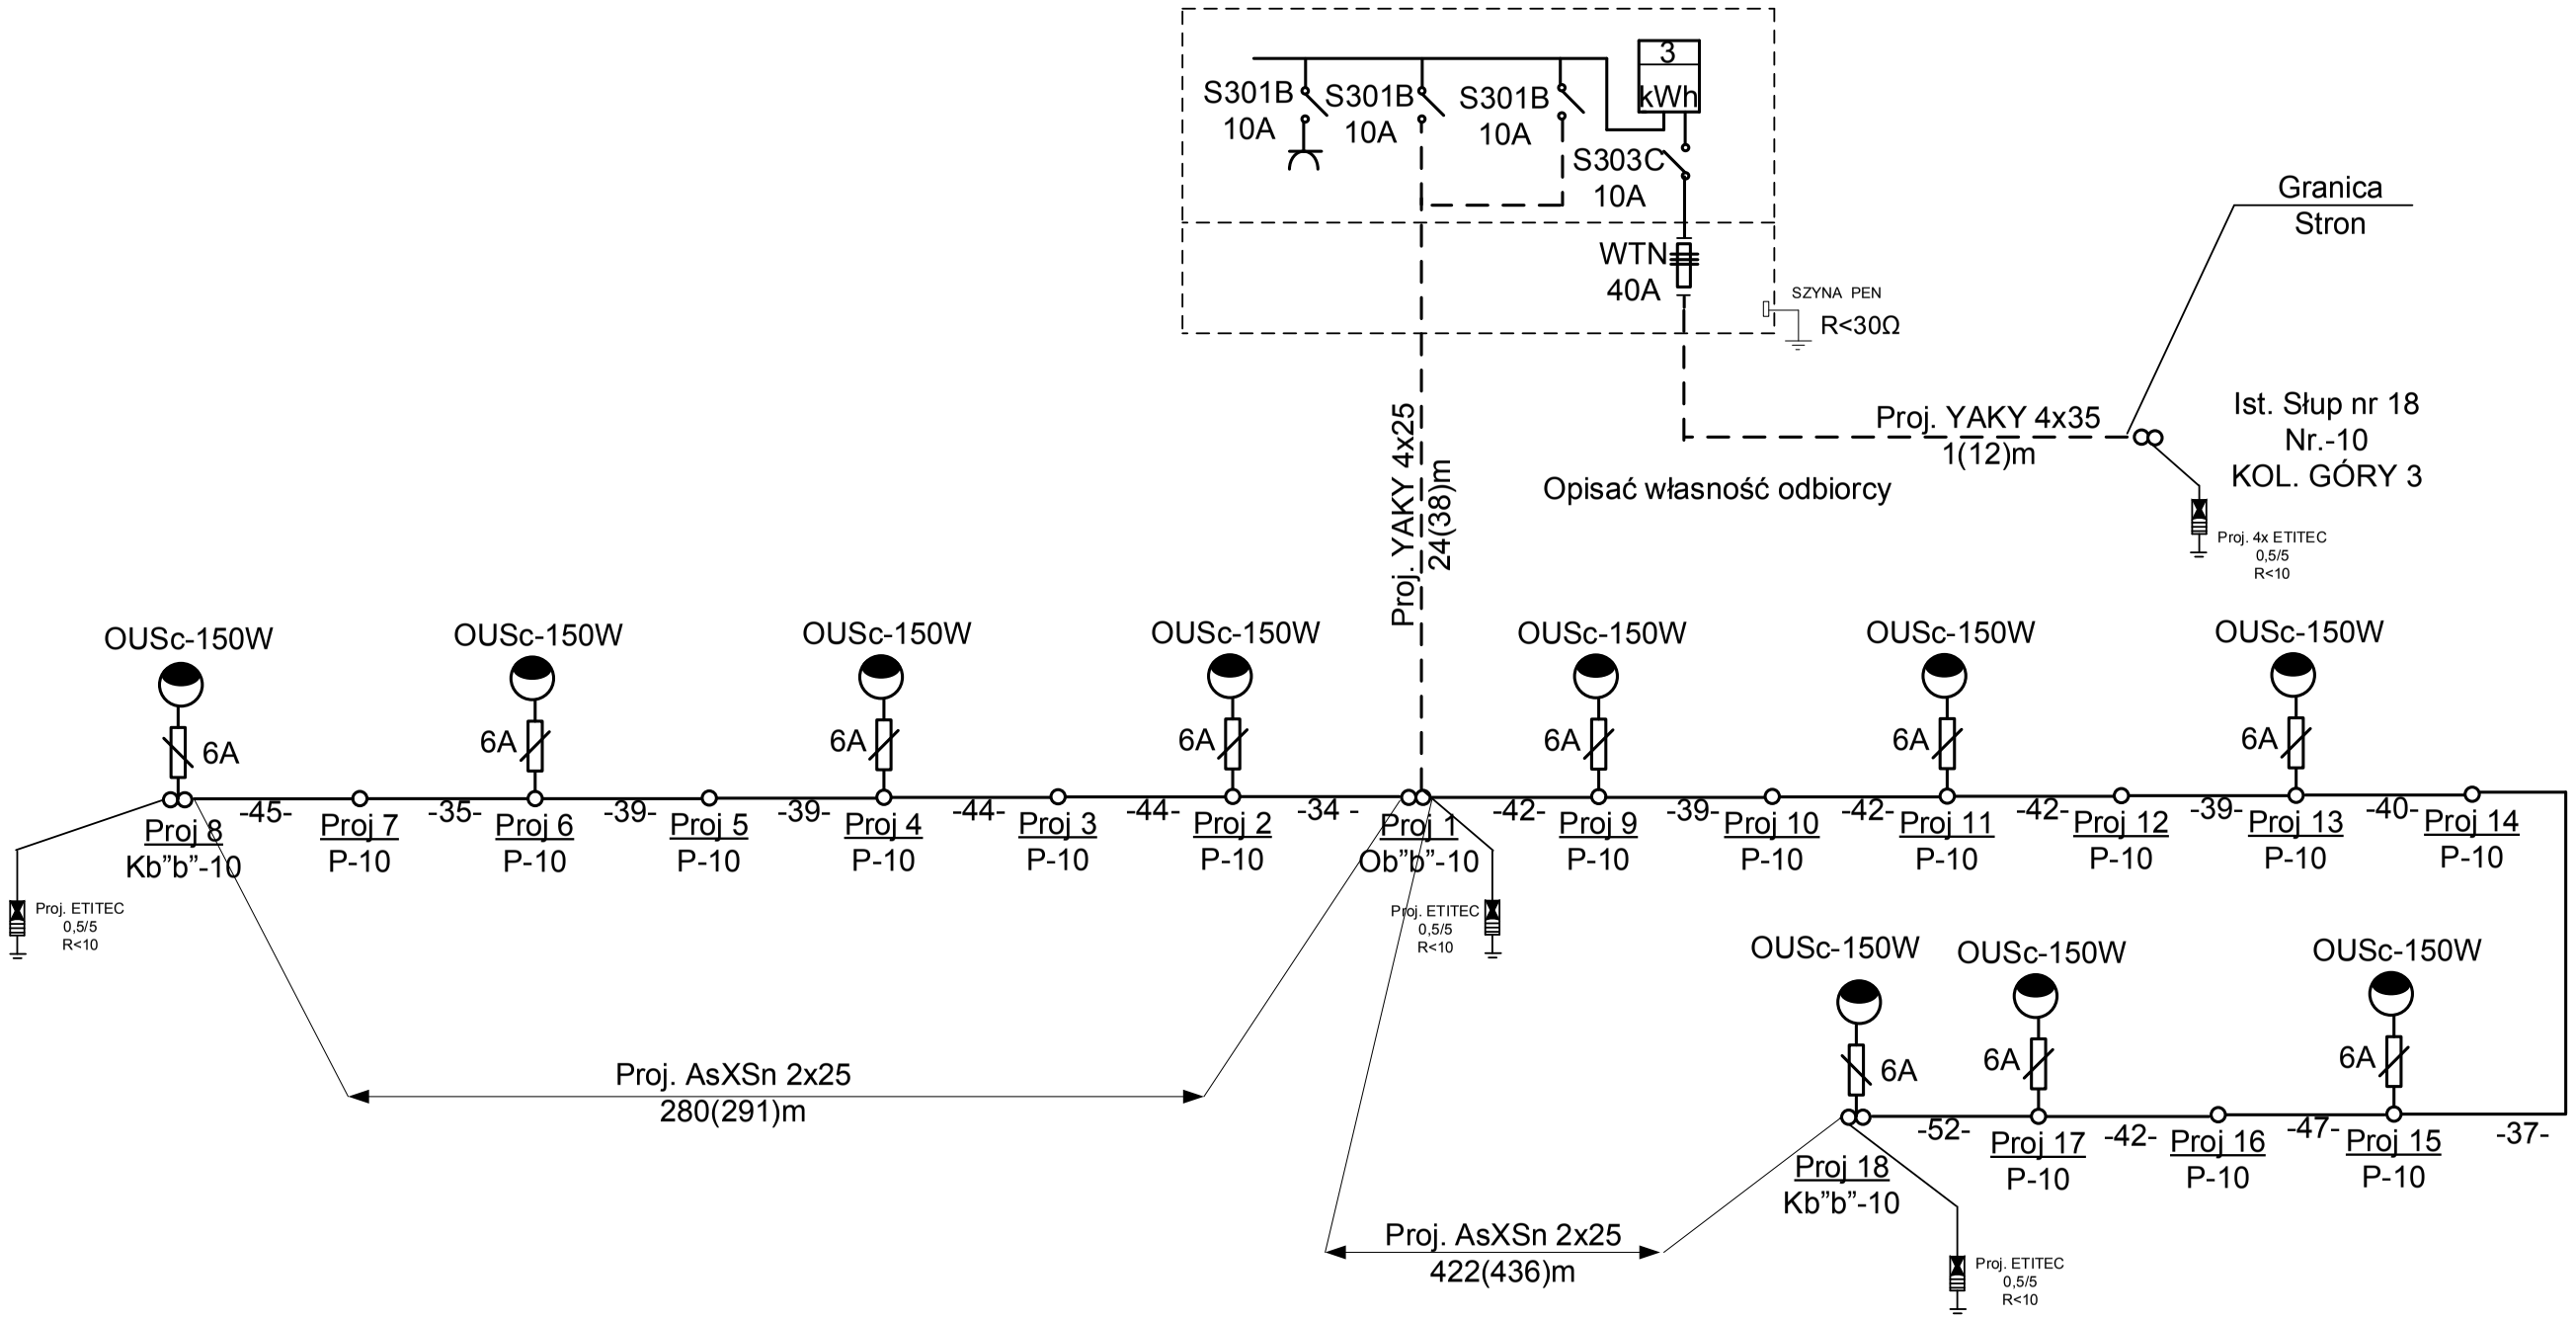


**UKŁAD SIECI TN**

| | | | |
|---|---|---|---|
| Projektował | mgr inż. Władysław Chibowski Upr. LUB/0041/POOE/04 | | EL-PROJEKT Władysław Chibowski 23-200 Kraśnik ul. Janowska 87 |
| Asyst. Proj. | inż. Wojciech Chibowski | | |
| Sprawdził | inż. Michał Halliop Upr. 69/Lb/75; 1429/Lb/91 | | Inwestor: GMINA ZAKRZÓWEK UL. ŻEROMSKIEGO 24 23-213 ZAKRZÓWEK |
| Obiekt | **KOL. GÓRY 3** | | |
| Tem rys | Schemat ideowy | Data 2013 | Nr rys. 2 |