


Układ sterowania oświetlenia

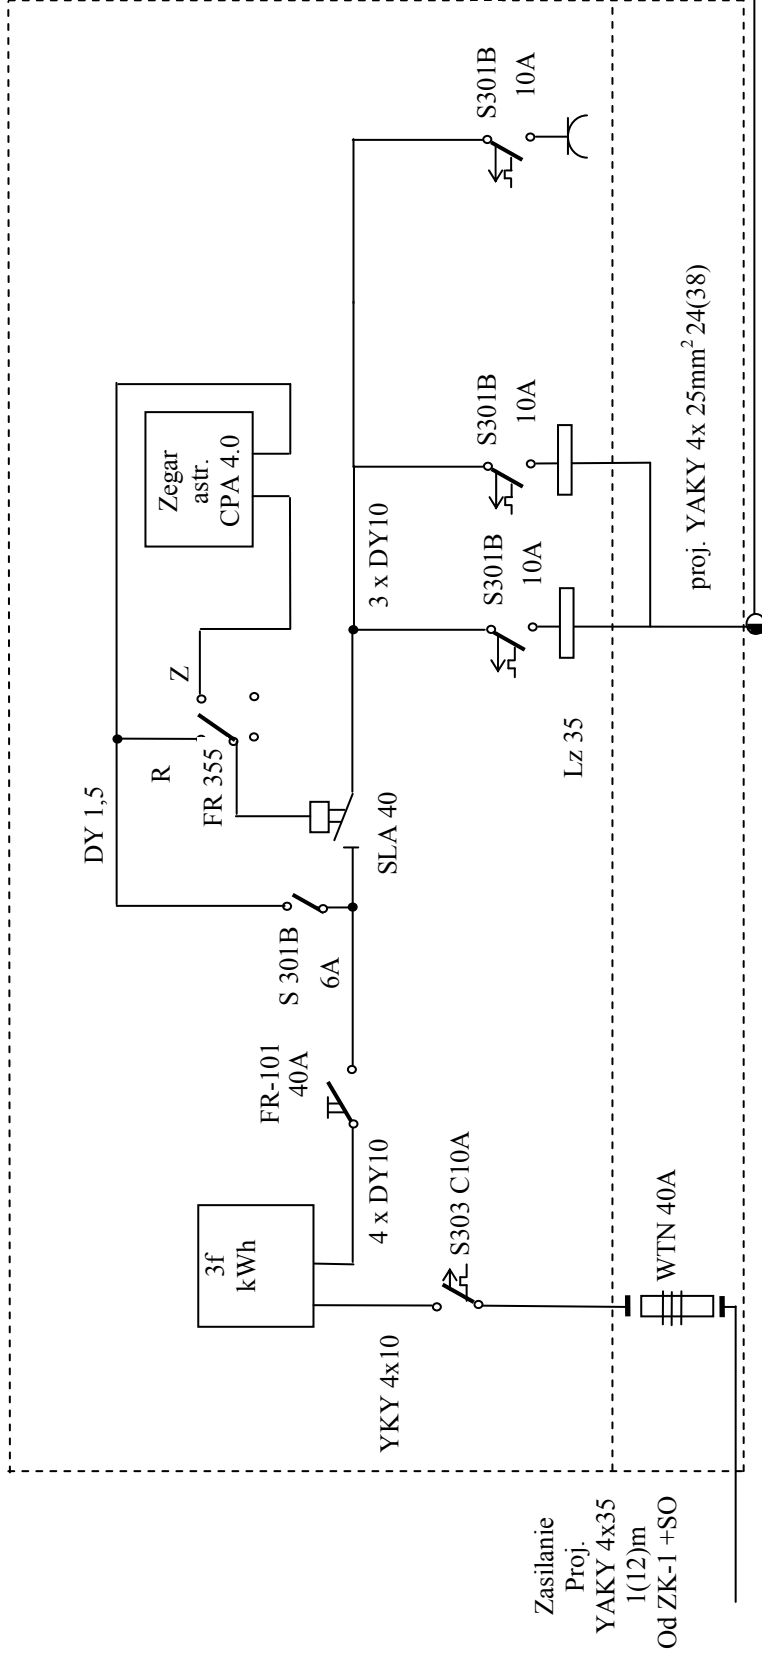

projektowany AsXSn 2x 25mm² 280 (291)

Stup nr 1

projektowany AsXSn 2x 25mm² 422 (436)

Stup nr 1-18

Stup nr 1-7

Obiekt:	Oświetlenie uliczne wydzielone Kol. Góry gm. Zakrzówek		rys nr.3
Temat rys.:	Schemat układu sterowania		Data: 09.2013
Projektował:	mgr inż. Władysław Chibowski	LUB/0041/POOE/04	
Asyst. Proj.	inż. Wojciech Chibowski		
Sprawdził:	inż. Michał Halliop	69/Lb/75; 1429/Lb/91	