


Układ sterowania oświetlenia

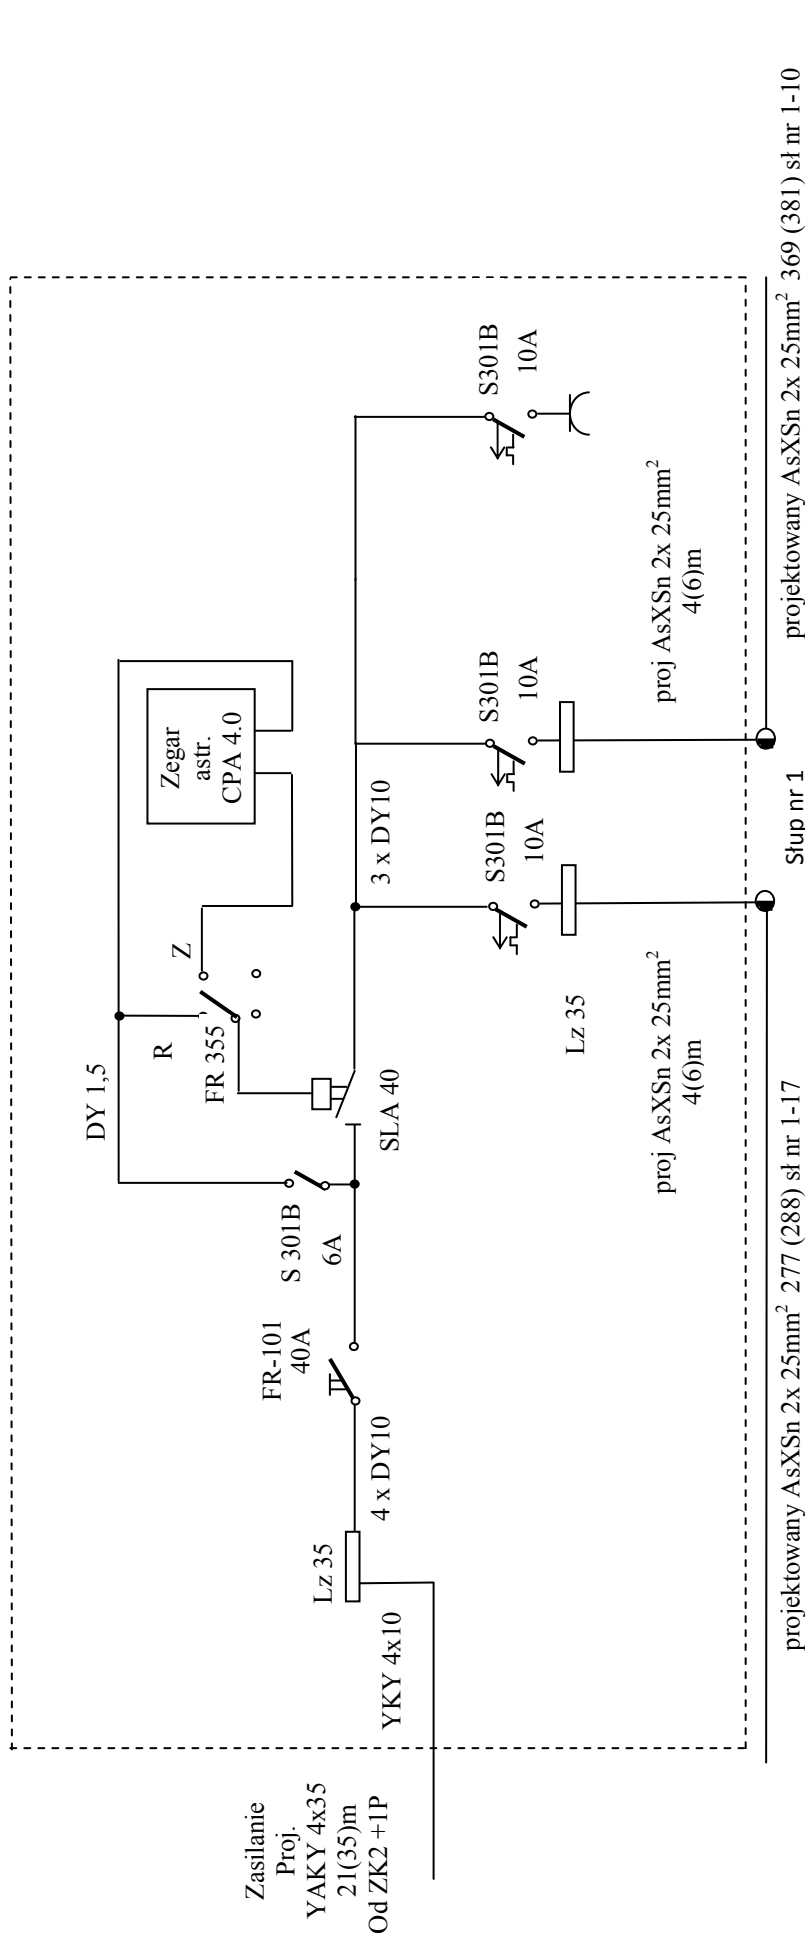

Obiekt:	Oświetlenie uliczne wydzielone LIPNO gm. Zakrzówek		rys nr.3
Temat rys.:	Schemat uladu sterowania		
Projektował:	mgr inż. Władysław Chibowski	LUB/0041/POOE/04	Data: 09.2013
Asyst. Proj.	inż. Wojciech Chibowski		
Sprawdził:	inż. Michał Halliop	69/Lb/75; 1429/Lb/91	