


PRZEKRÓJ NORMALNY A-A
SKALA 1:25

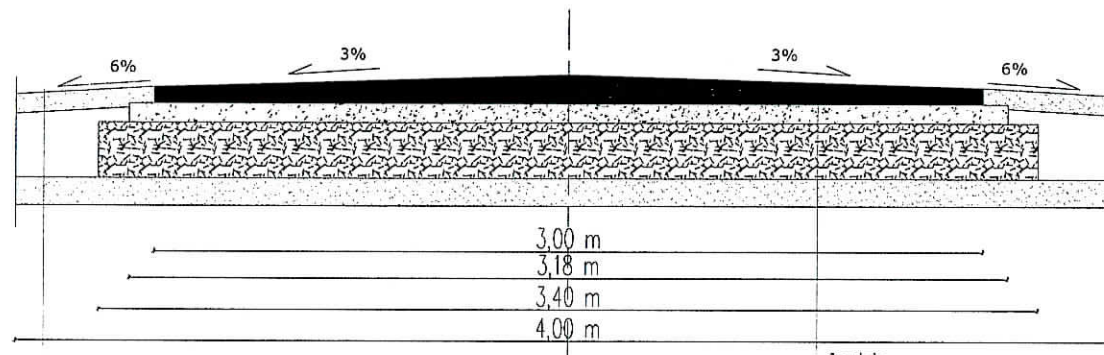

Pobocze
podbudowa z kruszywa łamanego frakcji 0-31,5mm gr. po zagęszczeniu 7 cm
ziemia z wykopów
warstwa odsączająca z piasku gruboziarnistego gr. po zagęszczeniu 10 cm

Jezdnia
mieszanka z betonu asfaltowego 0,16mm AC16S gr. po zagęszczeniu 6 cm
podbudowa z kruszywa łamanego frakcji 0-31,5mm gr. po zagęszczeniu 7 cm
podbudowa z mieszanki kamiennej frakcji 0-60mm gr. po zagęszczeniu 20 cm
warstwa odsączająca z piasku gruboziarnistego gr. po zagęszczeniu 10 cm

JAROSTWO POWIATOWE
w Kraśniku
23-210 Kraśnik
ul. Al. Wolności 100

ZAMIERZENIE (ZAMÓWIENIE):			
Przebudowa (modernizacja) ciągu pieszo-jezdnego (drogi dojazdowej do pól) w Rudniku Drugim od km 0+200 do km 1+000 - etap II			
OBIEKT:			
Nazwa:	Ciąg pieszo-jezdnny		
Adres:	Rudnik Drugi, 23-213 Zakrzówek		
Nr ewid. działki (ek):	dz-ka nr ew. 915, obr. geodez. "Rudnik Drugi" gm. Zakrzówek		
INWESTOR (ZAMAWIAJĄCY):			
Imię nazwisko lub nazwa:	Gmina Zakrzówek		
Adres:	ul. Żeromskiego 24, 23-213 Zakrzówek		
RYSUNEK:			
TYTUŁ:	SKALA:	NUMER:	
Przekrój normalny	1:25		
Asystował:			
PROJEKTOWAŁ/OPRACOWAŁ:			
DATA:	czerwiec 2013	SPRAWDZIŁ:	
DATA:			
inż. WITOLD MIELNICZAK Dpr. Nr UAN-II-8387/34/SS LOHE Nr ewid. LUD/BL/2806/01			