


UTWARDZENIE-RYSUNEK POGLĄDOWY

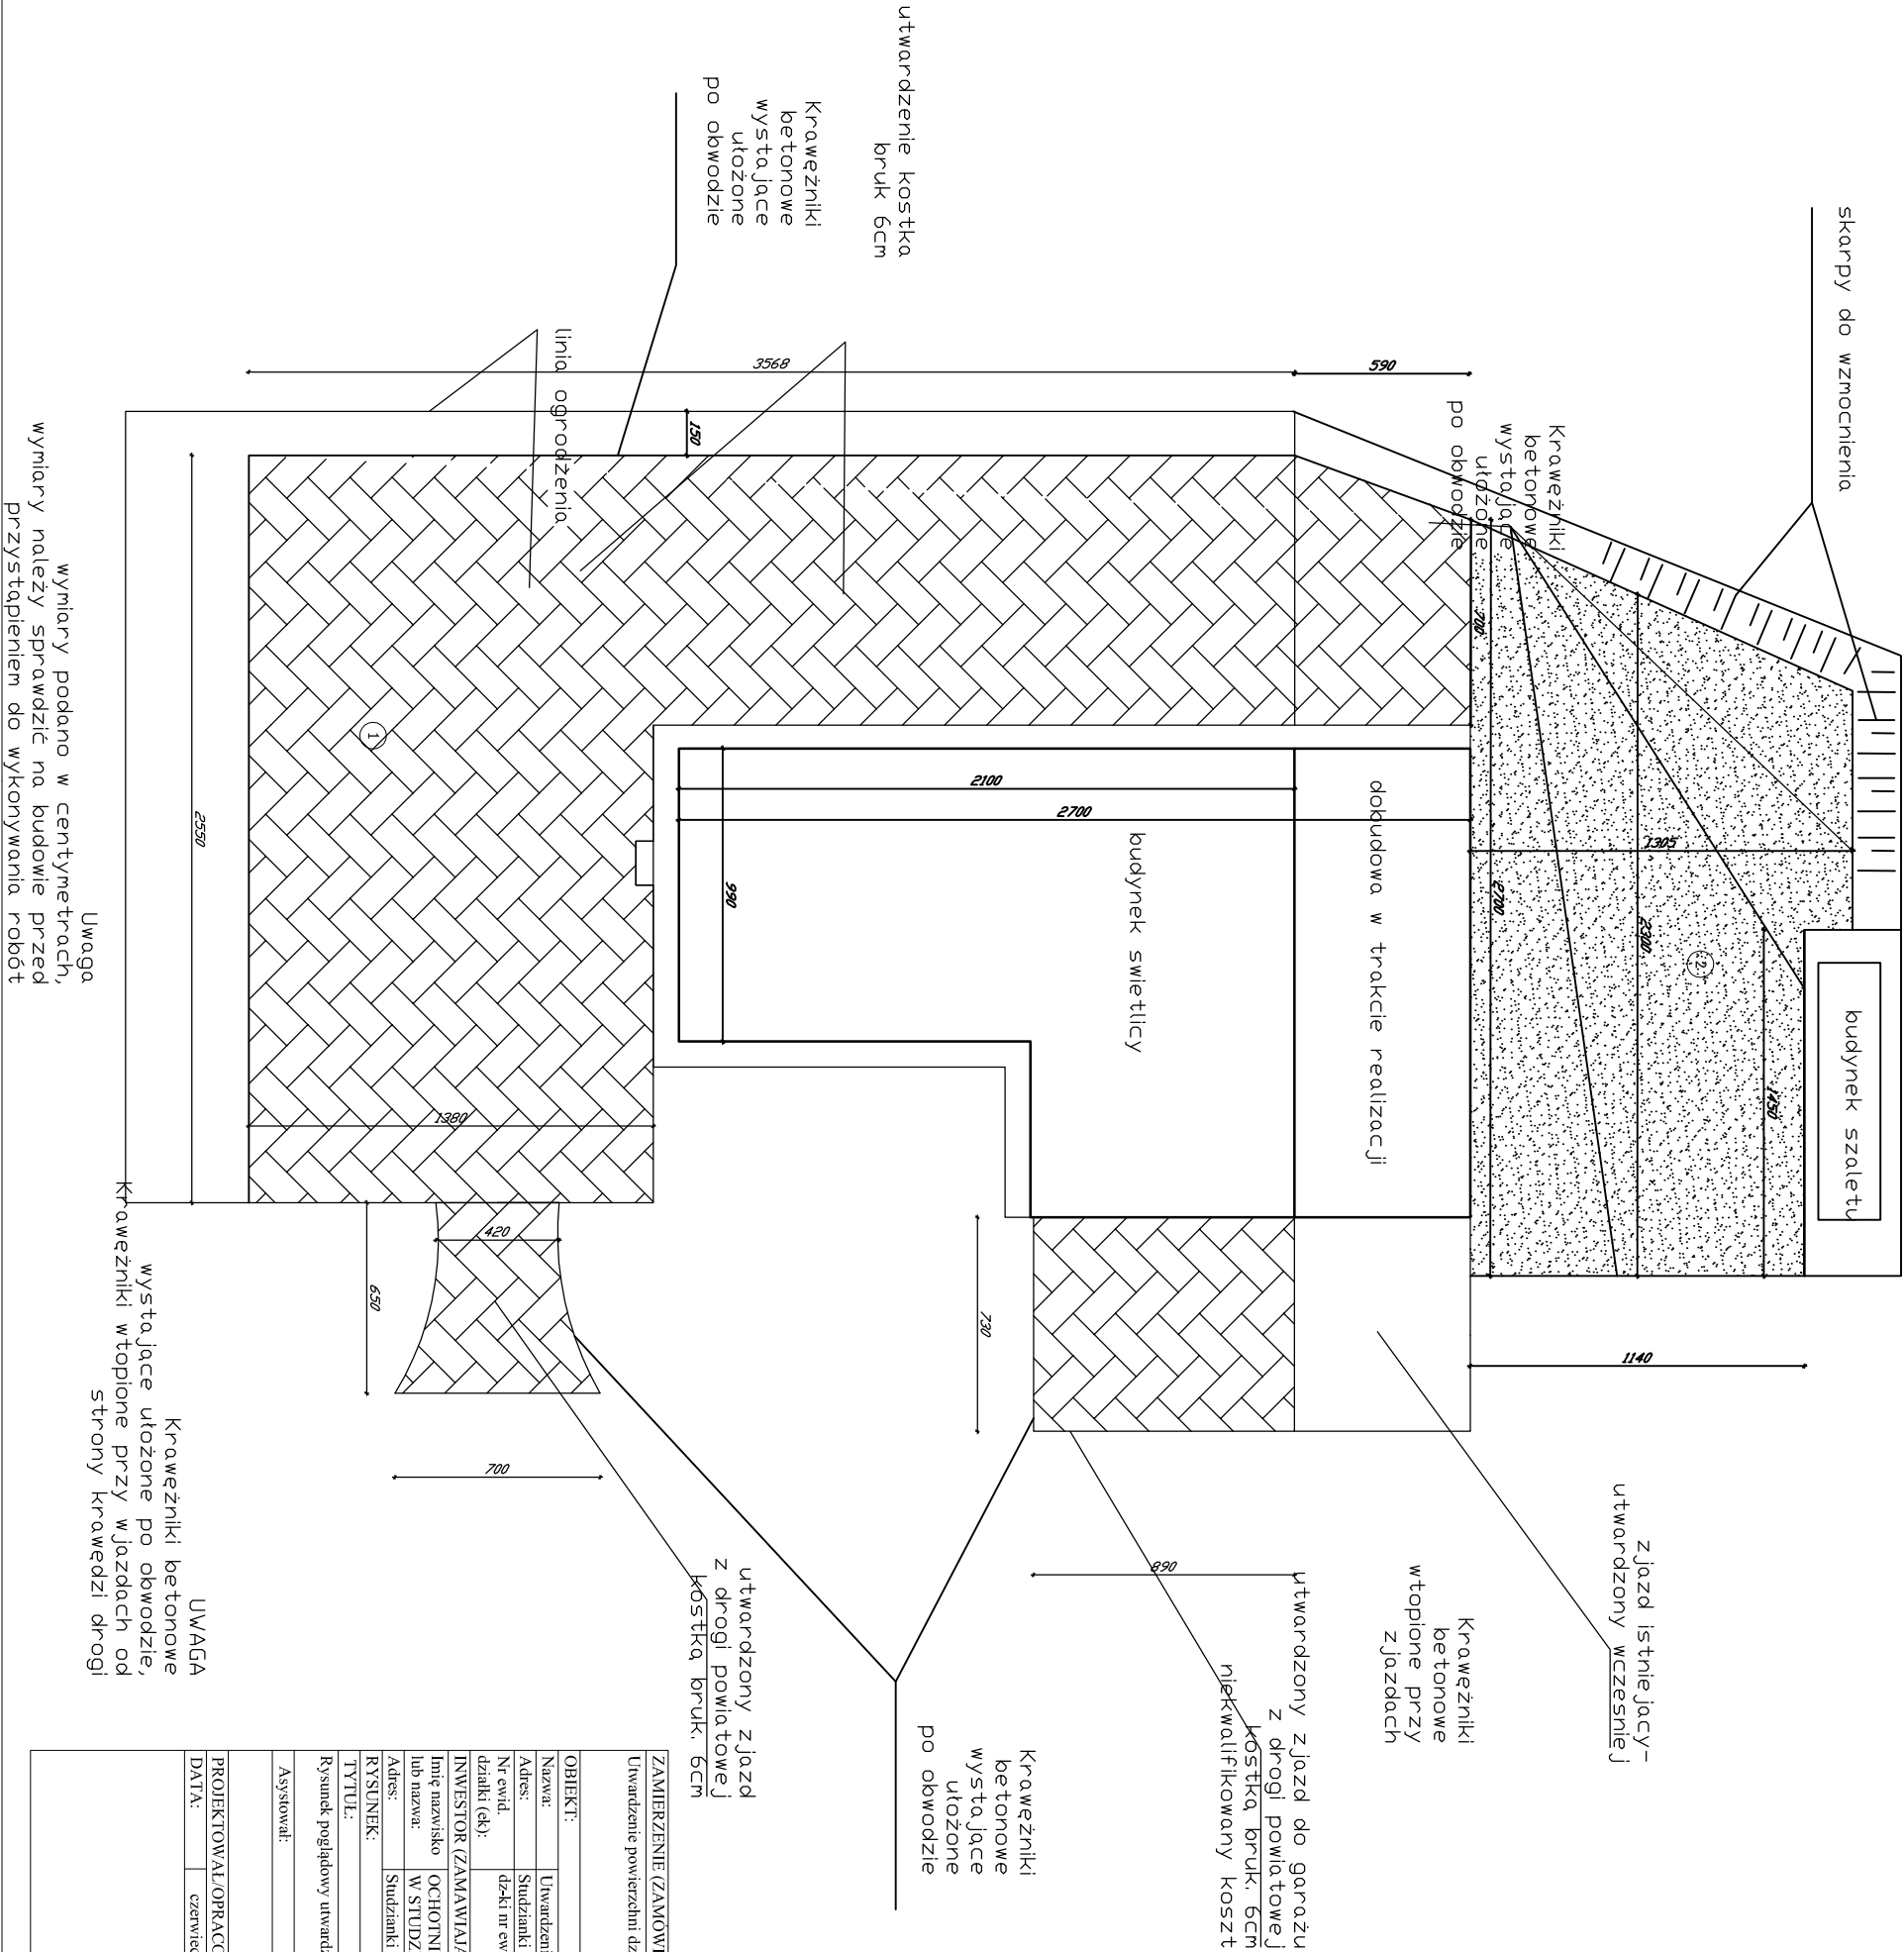

ZAMIERZENIE (ZAMOWIENIE):			
Utworzenie powierzchni działki przy budynku świetlicy wiejskiej			
OBJEKT:			
Nazwa:	Utworzenie działki		
Adres:	Studzianki 63A, 23-213 Zakrzówek		
Nr ewid. działki (cd):	działki nr ew. 903/5 i 904 w obr. geod. "Studzianki"		
INWESTOR (ZAMAWIAJĄCY):			
Imię nazwisko lub nazwa: W STUdzIANKACH			
Adres:	Studzianki 63A, 23-213 Zakrzówek		
RYSUNEK:			
TYTUŁ:	Rysunek poglądowy utwardzenie terenu		
Asystował:		SKALA:	NUMER:
		b/s	
PROJEKTOWAŁ/OPRACOWAŁ:			
DATA:	czerwiec 2014	DATA:	