


Przekrój B-B

Skala 1 : 100

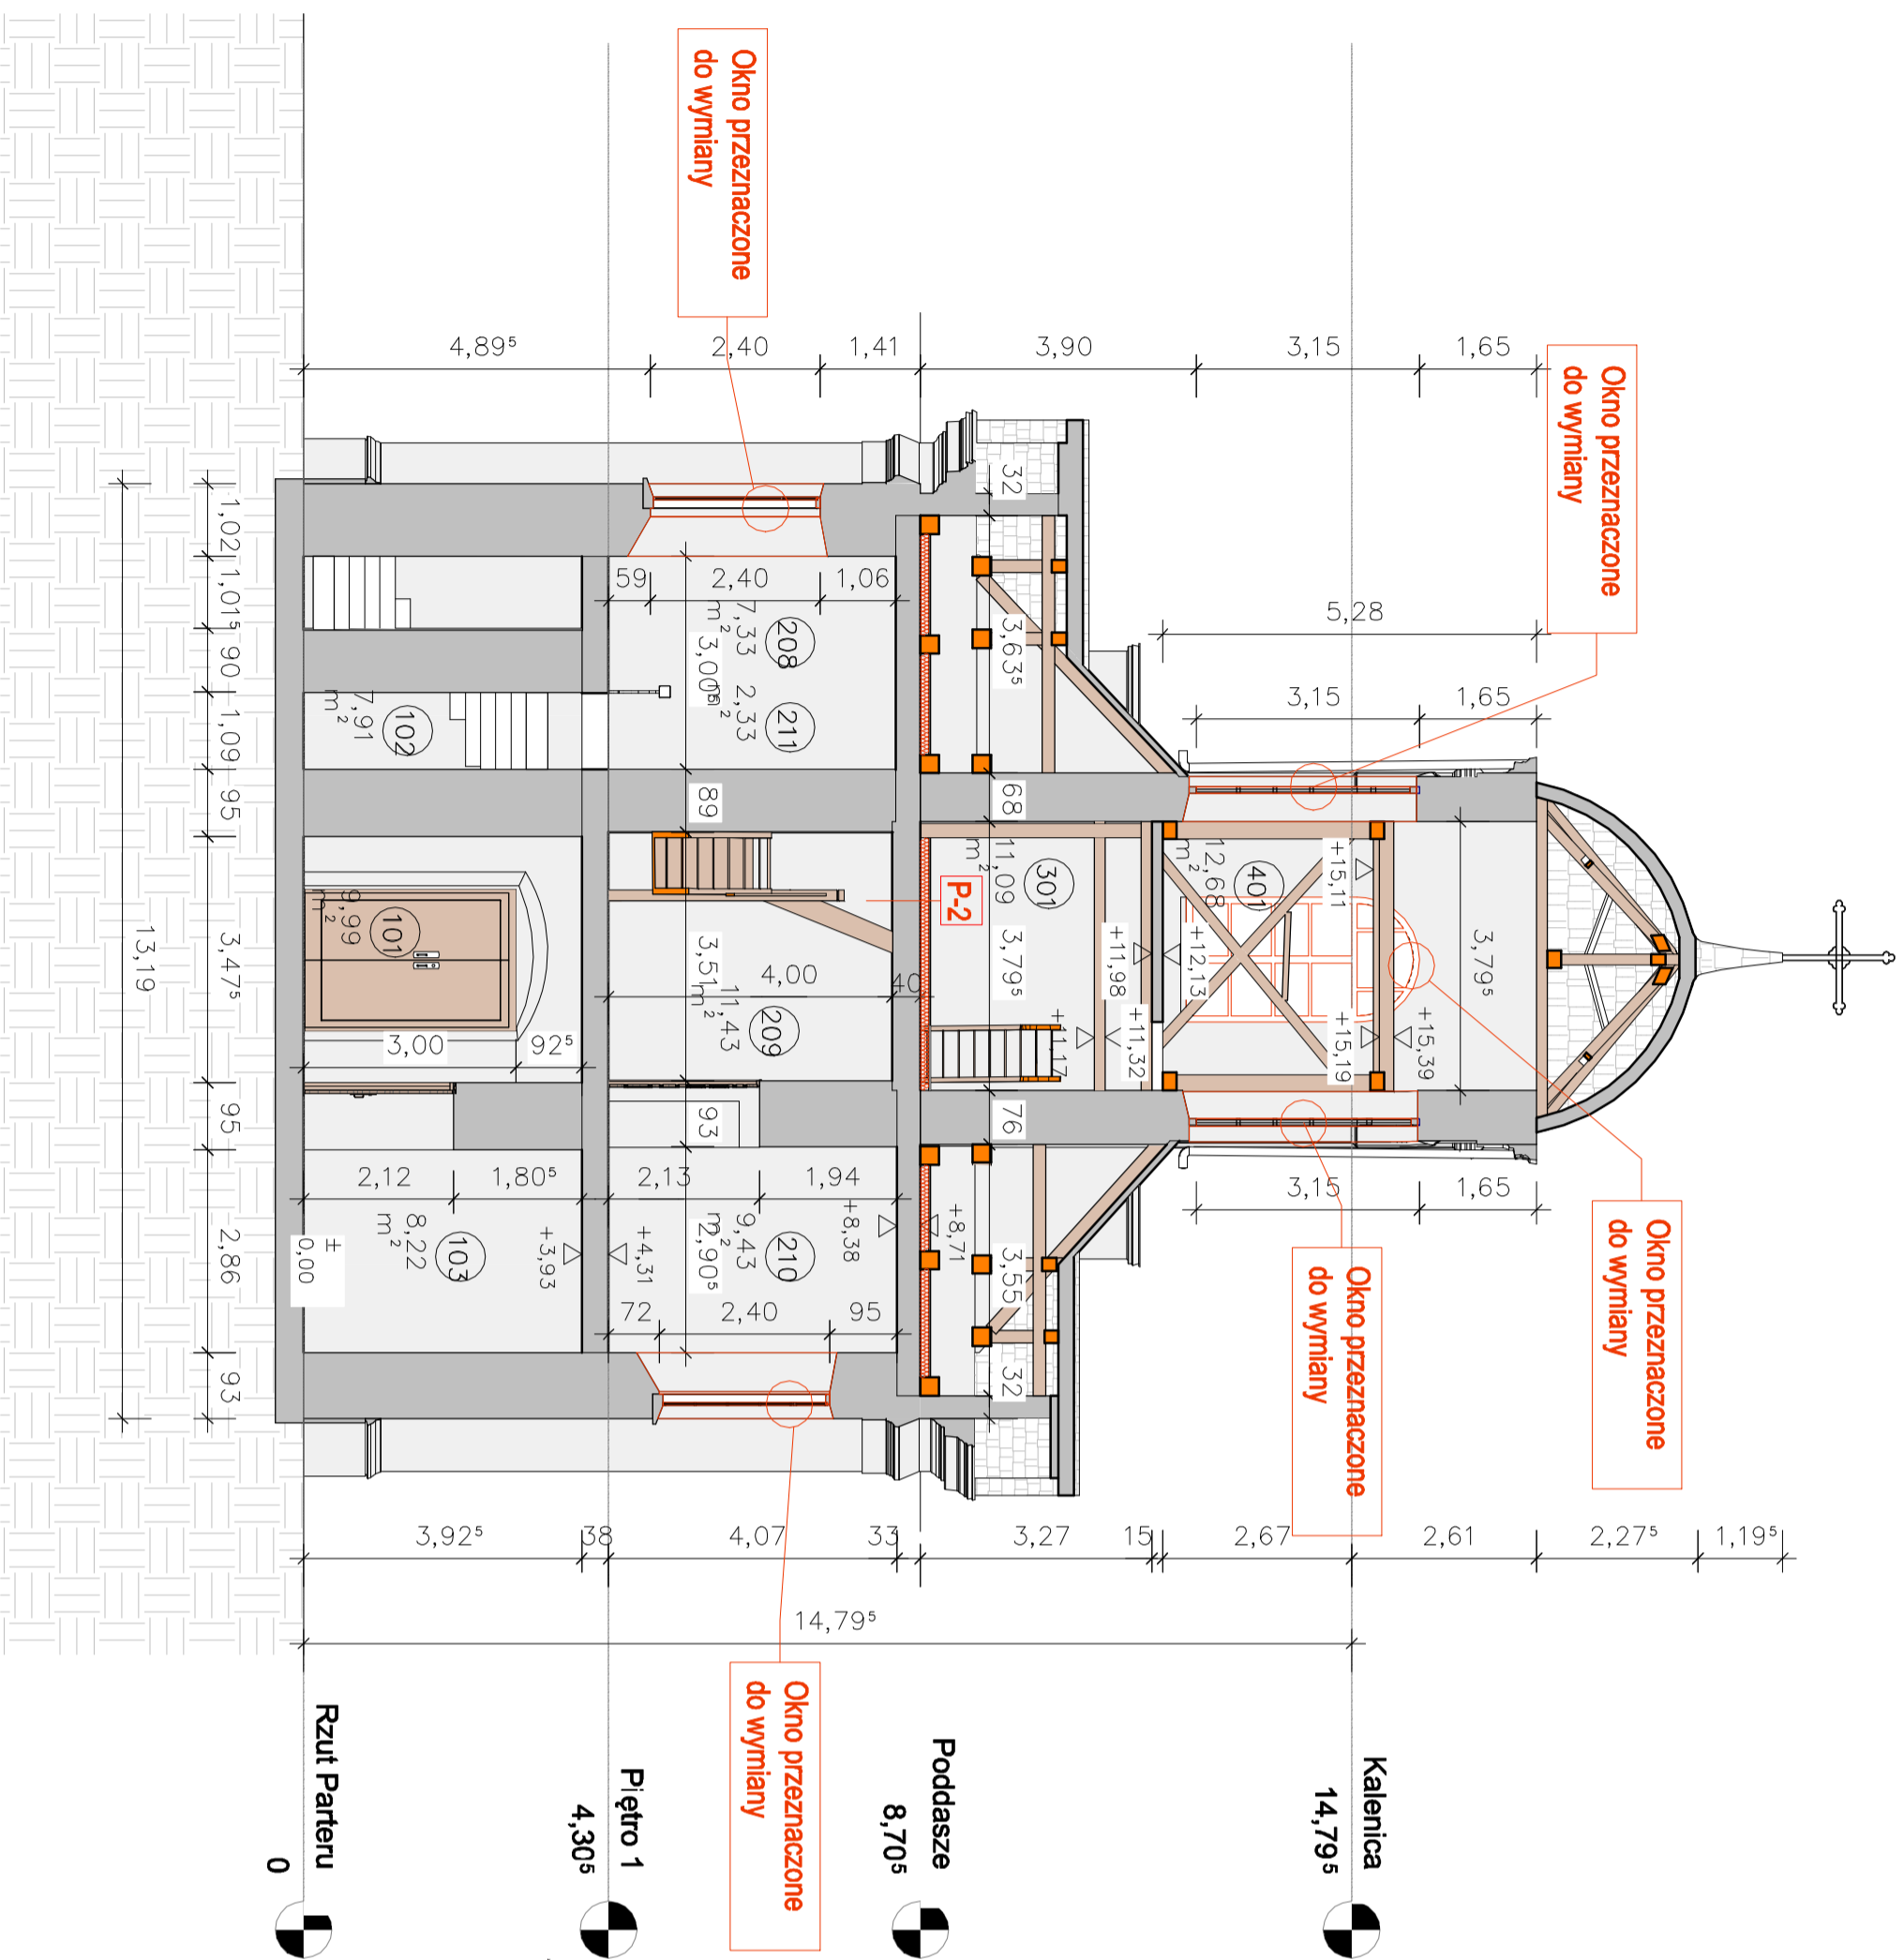

P-2 DOCIEPLENIE STROPU-PROJEKTOWANY	
1. PROJEKTOWANA PODŁOGA Z DESEK	2,5cm
2. PROJEKTOWANA FOLIA PAROPRZEPUSZCZALNA	0,2cm
3. PROJEKTOWANA WELNA SKALNA	12cm
4. PROJEKTOWANA FOLIA PAROIZOLACYJNA	0,2cm
5. ISTNIEJĄCY STROP	33cm

[illegible]