



Skala 1 : 100

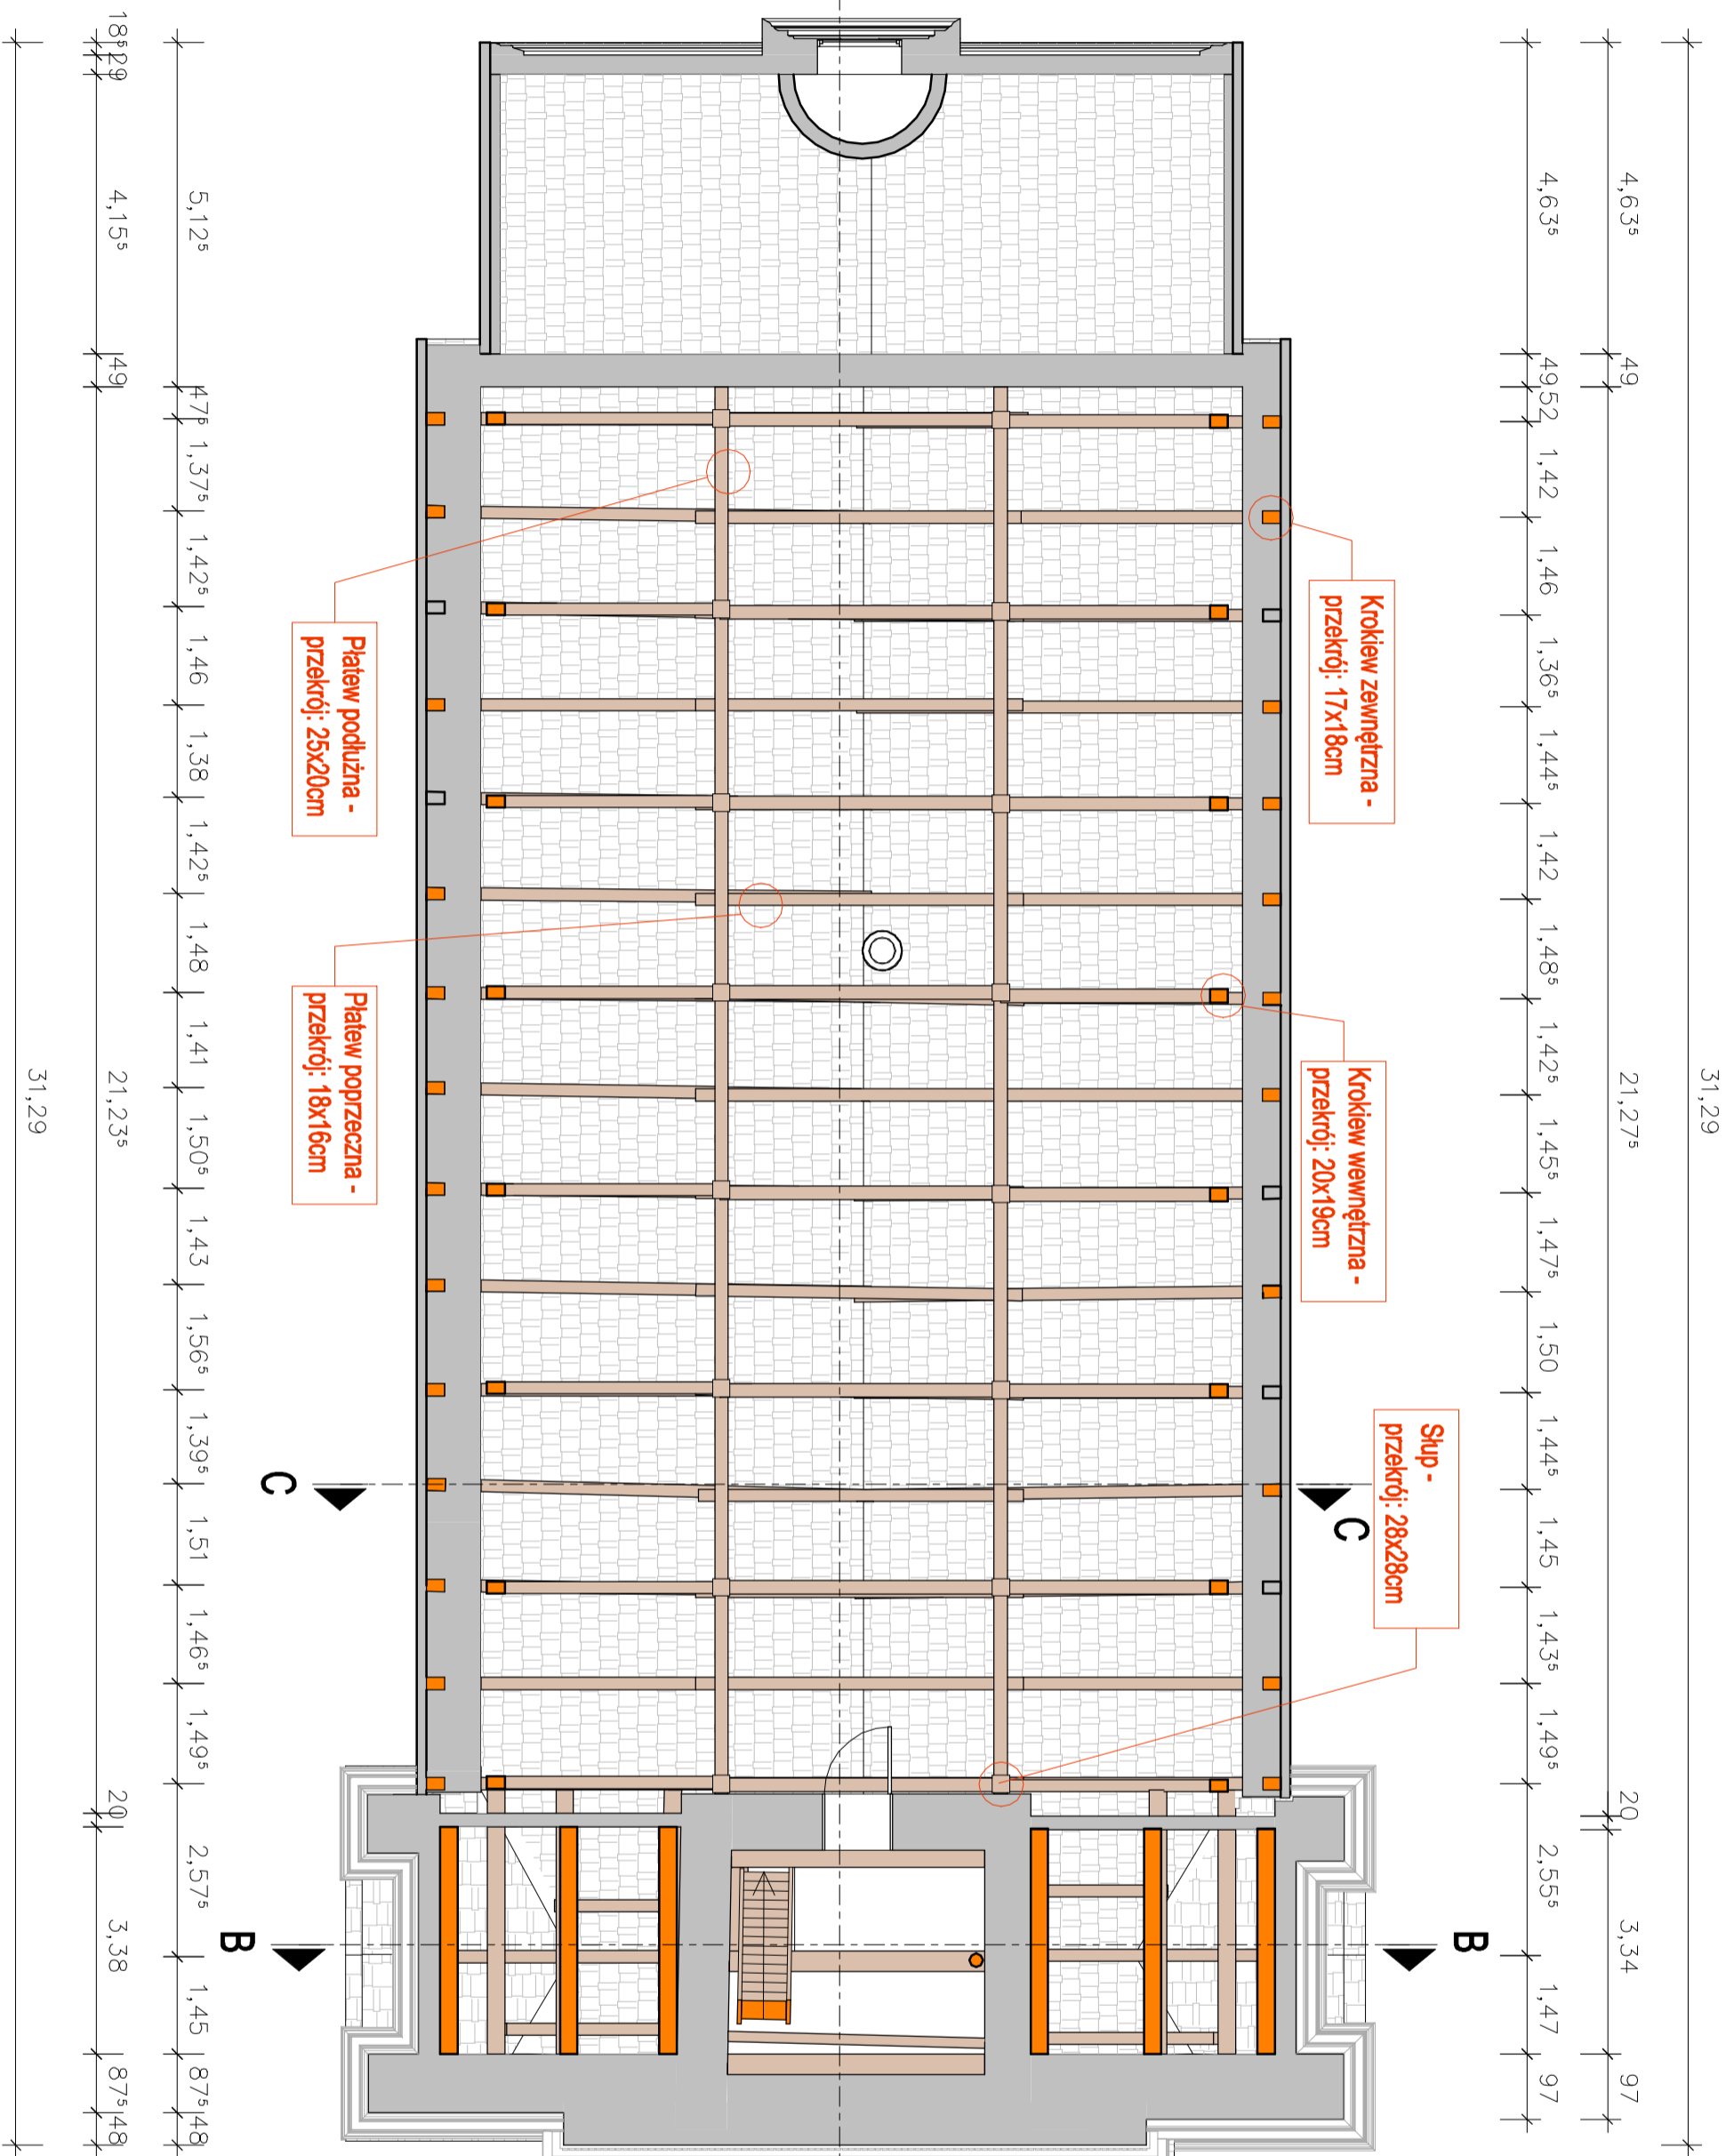

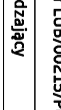

MS PROJEKT

MS PROJEKT USŁUGI PROJEKTOWE
ul. Andrzeja Biega 6
23 - 100 Bydgoszcz
tel.: 81 566 16 45 | ms.projekt@poczta.fm

INWESTYCA

Adres

REMONT I TERMOMODERNIZACJA BUDYNKU KOŚCIOŁA PARAFIALNEGO
P.W. ŚW. MIKOŁAJA W ZAKRZÓWKU
08R6P_0018 - ZAKRZÓWEK, DZ. NR EIND. 302

STADIUM

Branża

projekt techniczny
architektoniczna

Nazwa

Opis

WIDOK BELEK DACHOWYCH

Projektant

mgr inż. Sylwester Młucha

mgr inż. Sylwester Młucha

mgr inż. URB/00215/POK/09

Świadcząco

Podpis

Podpis

11/06/2024

Data

11/06/2024

11/06/2024