



Przekrój C-C

Skala 1 : 100

P-1 SUFIT PODWIESZANY-PROJEKTOWANY	
1. PROJEKTOWANA NOWA PODŁOGA Z DESEK	2,5cm
2. PROJEKTOWANA FOLIA PAROPRZEPUSZCZALNA	0,2cm
3. PROJEKTOWANA WELNA SKALNA	12cm
4. PROJEKTOWANA FOLIA PAROIZOLACYJNA	0,2cm
5. ISTNIEJĄCA PŁYTA HDF	0,6cm

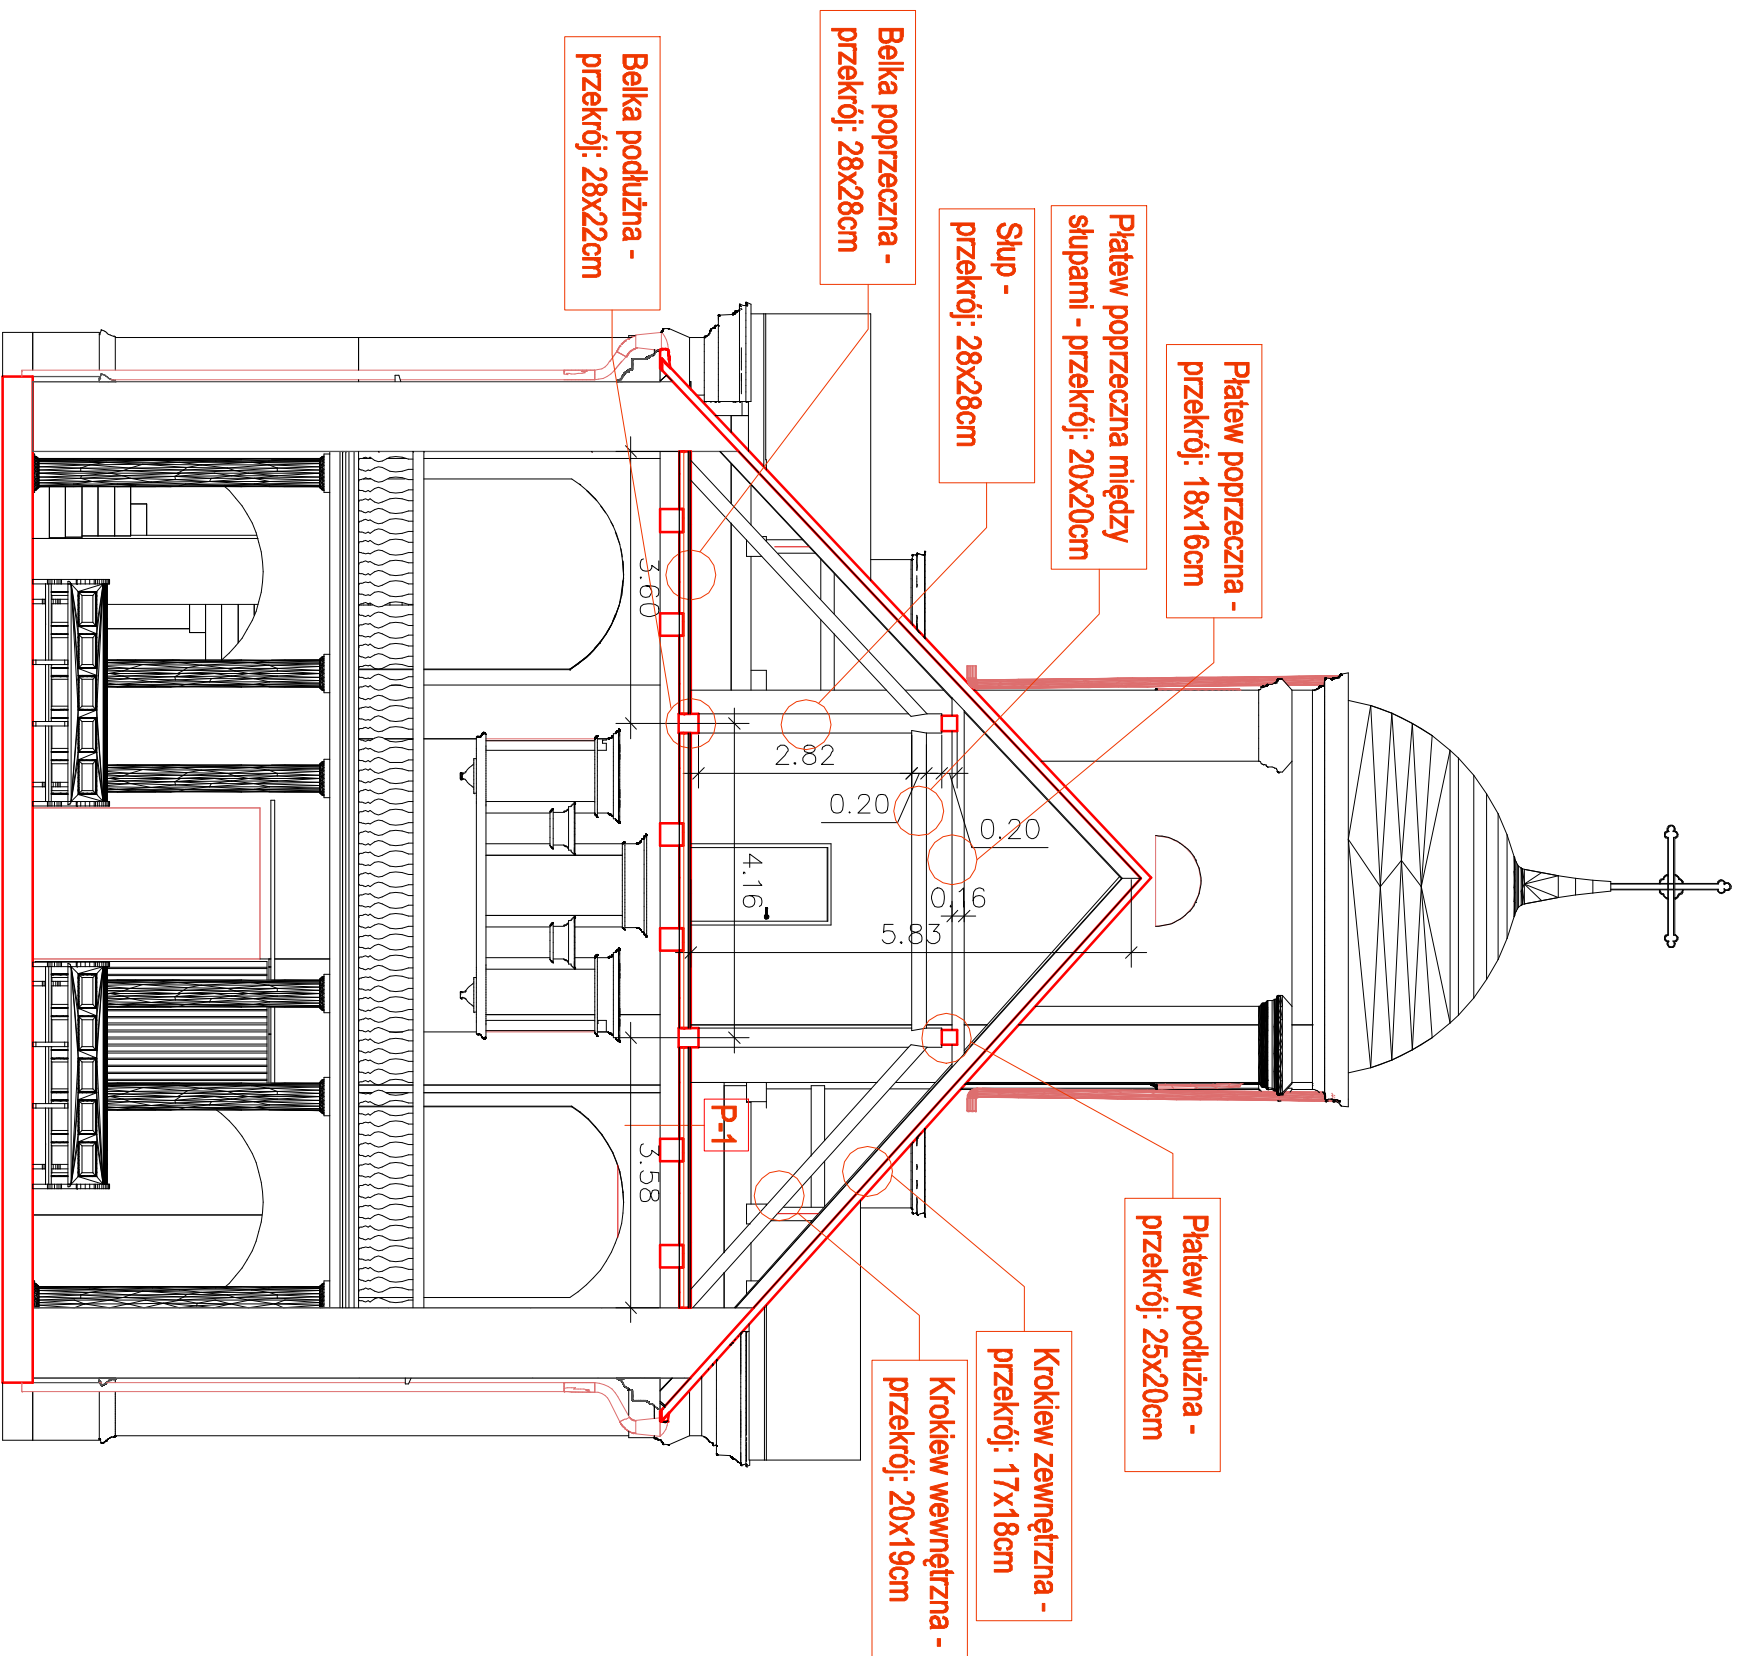

 MS PROJEKT USŁUGI PROJEKTOWE		ul. Macieja Rataja 6 23 - 100 Bychawa tel.: 81 566 16 45 ms.projekt@poczta.fm	
Inwestycja	REMONT I TERMOMODERNIZACJA BUDYNKU KOŚCIOŁA PARAFIALNEGO P.W. ŚW. MIKOŁAJA W ZAKRZÓWKU		
Adres	ZAKRZÓWEK, GM. ZAKRZÓWEK OBRĘB: 0018 - ZAKRZÓWEK, DZ. NR EWID. 902		
Stadium	projekt techniczny		
Branża	architektoniczna		
Nazwa rysunku	PRZEKRÓJ C-C	Nr rys.	T-06
Projektant		Skala	1:100
dr inż. arch. Zbigniew Bednarczyk upr. nr UANB-II-7342/42/92	Podpis	Data	
Sprawdzający	Podpis	Data	
mgr inż. arch. Michał Kwiatkowski upr. nr LBOIA/70/10		11/06/2024	