Rzut 1.Piętra

Skala 1 : 100

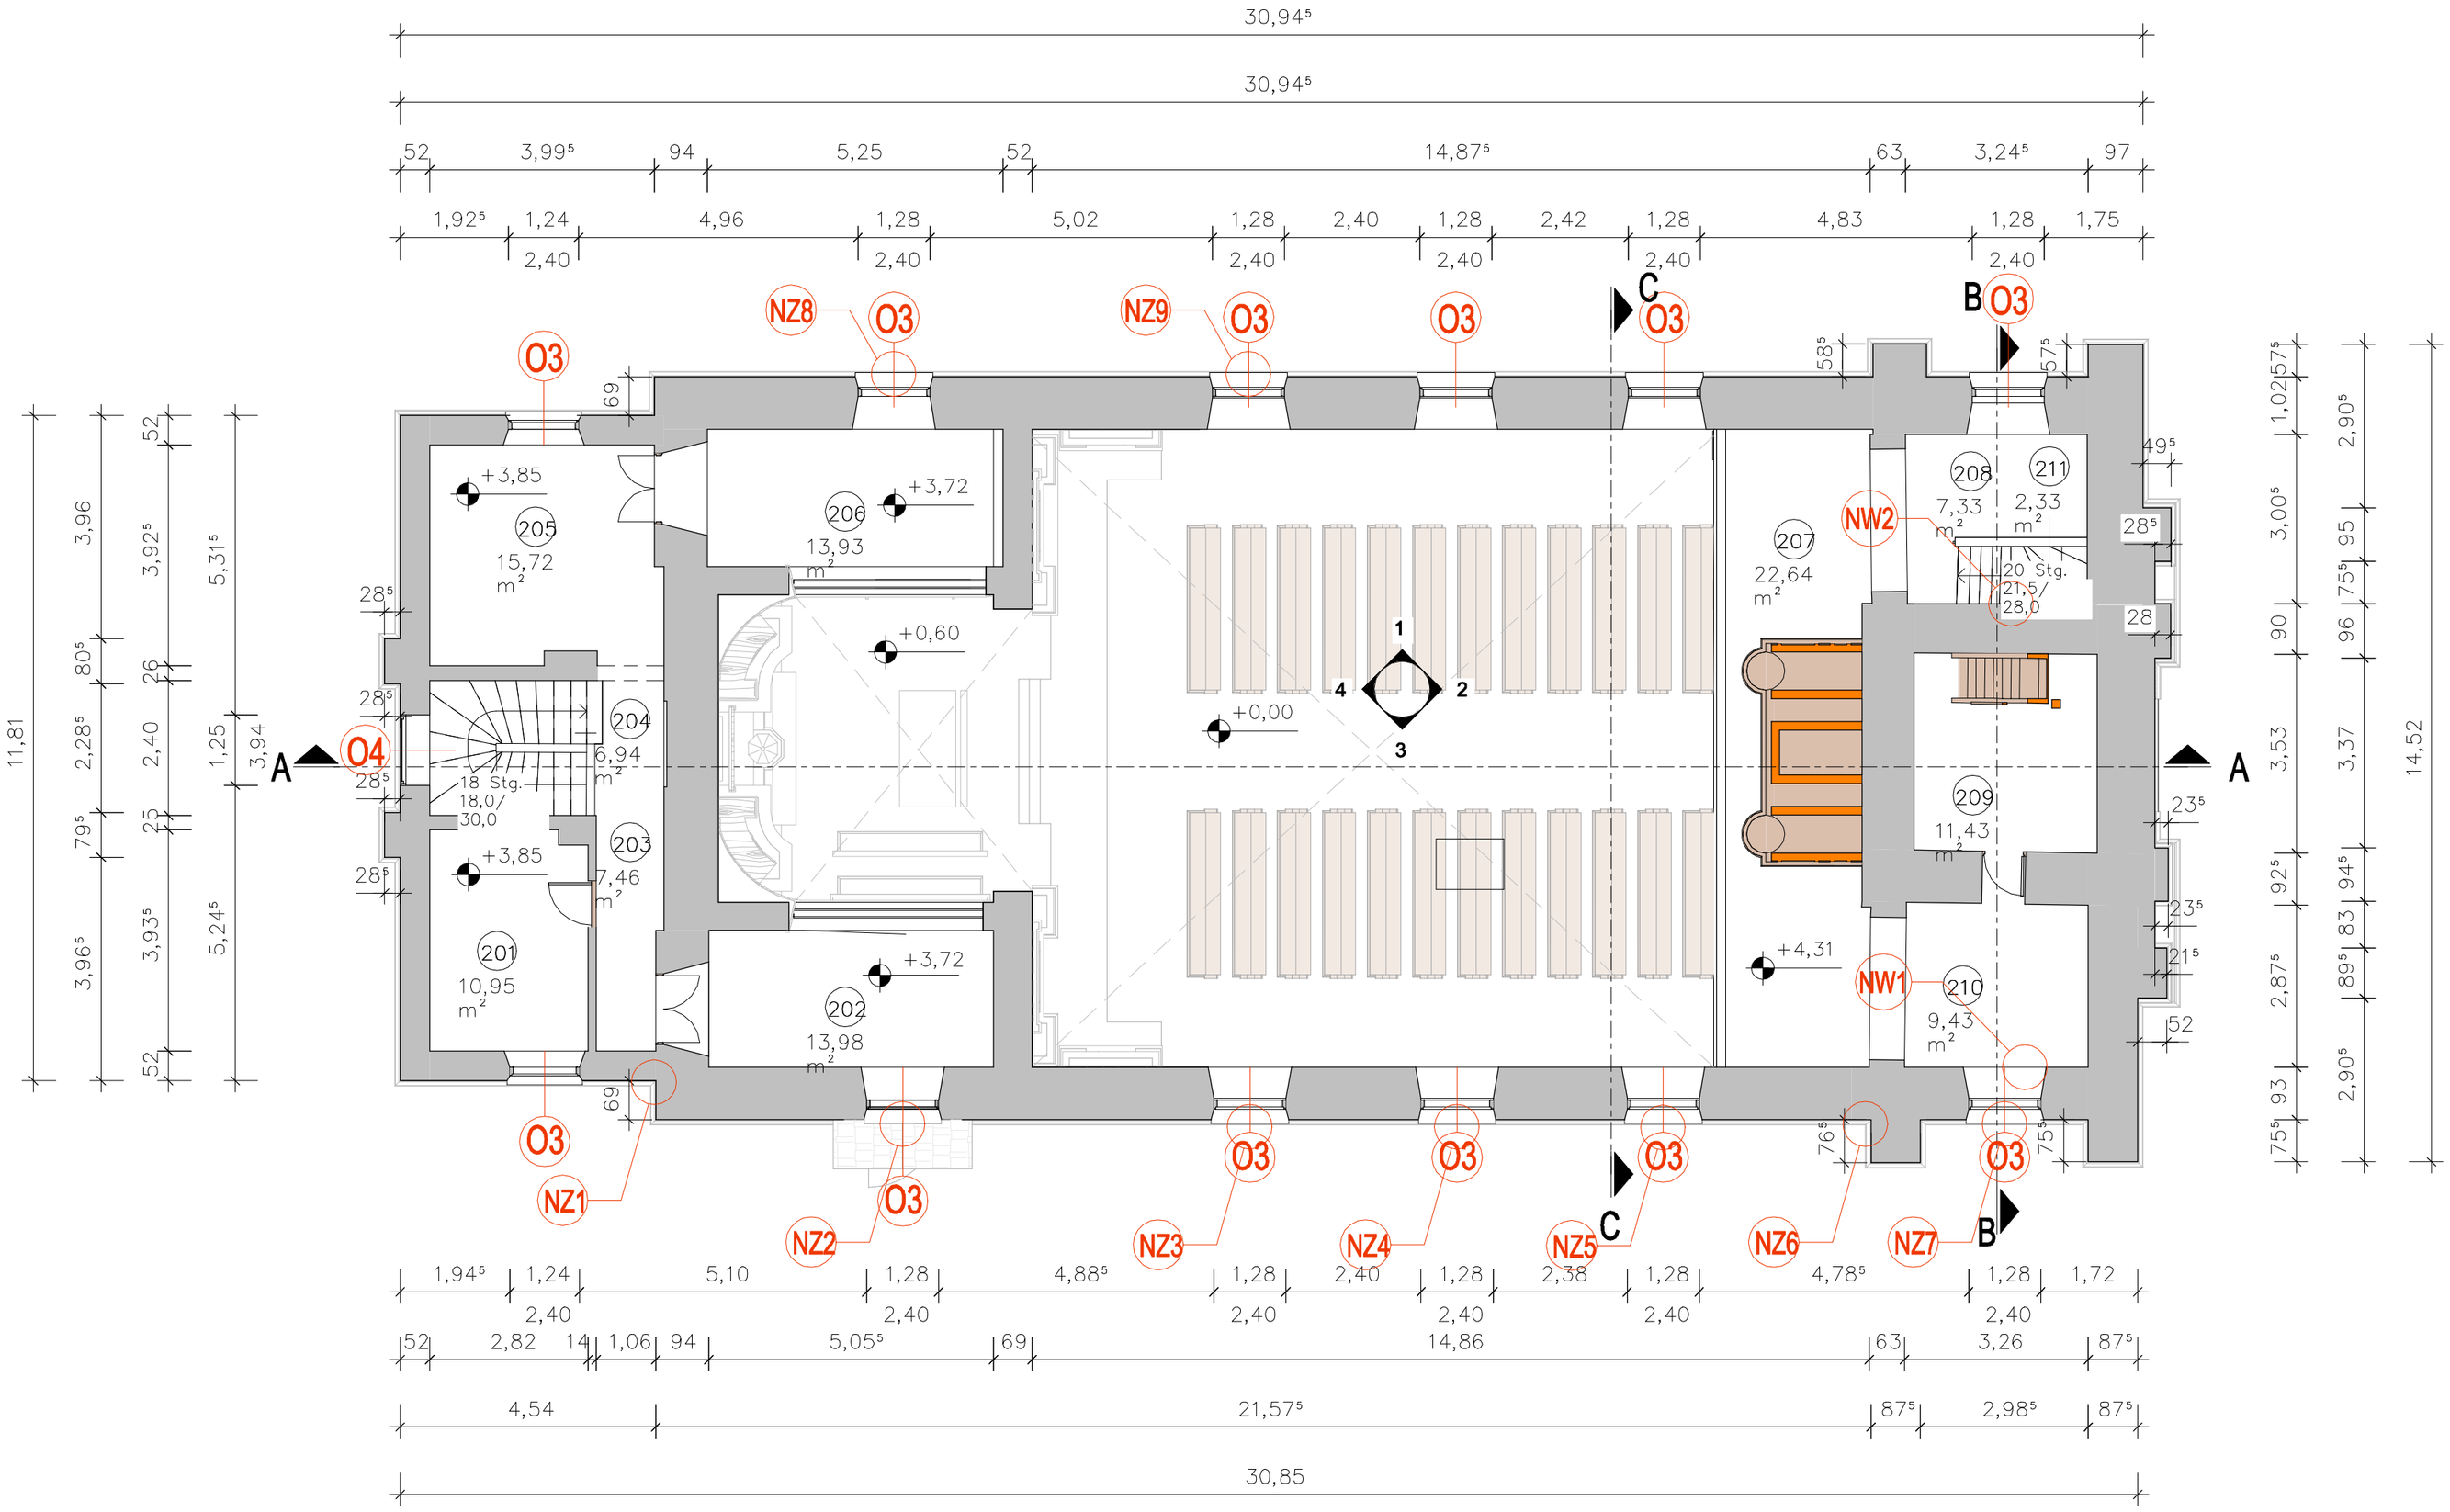

Powierzchnia całkowita brutto (Piętro 1)	
Numer	Obszar
201	10,95 m²
202	13,98 m²
203	7,46 m²
204	6,94 m²
205	15,72 m²
206	13,93 m²
207	22,64 m²
208	7,33 m²
209	11,43 m²
210	9,43 m²
211	2,33 m²
Razem:	122,13 m²

NZ4 — oznaczenie miejsca przeznaczonego do naprawy na zewnątrz

NW4 — oznaczenie miejsca przeznaczonego do naprawy wewnątrz

O3 — oznaczenie okien przeznaczonych do wymiany

MS PROJEKT

MS PROJEKT USŁUGI PROJEKTOWE
ul. Macieja Rataja 6
23 - 100 Bychawa
tel.: 81 566 16 45 | ms.projekt@poczta.fm

Inwestycja	REMONT I TERMOMODERNIZACJA BUDYNKU KOŚCIOŁA PARAFIALNEGO P.W. ŚW. MIKOŁAJA W ZAKRZÓWKU		
Adres	ZAKRZÓWEK, GM. ZAKRZÓWEK OBRĘB: 0018 - ZAKRZÓWEK, DZ. NR EWID. 902		
Stadium	projekt techniczny		
Branża	architektoniczna		
Nazwa rysunku	RZUT 1. PIĘTRA	Nr rys.	T-02
		Skala	1:100
Projektant	Podpis	Data	
dr inż. arch. Zbigniew Bednarczyk upr. nr UANB-II-7342/42/92		11/06/2024	
Sprawdzający	Podpis	Data	
mgr inż. arch. Michał Kwiatkowski upr. nr LBOIA/70/10		11/06/2024	