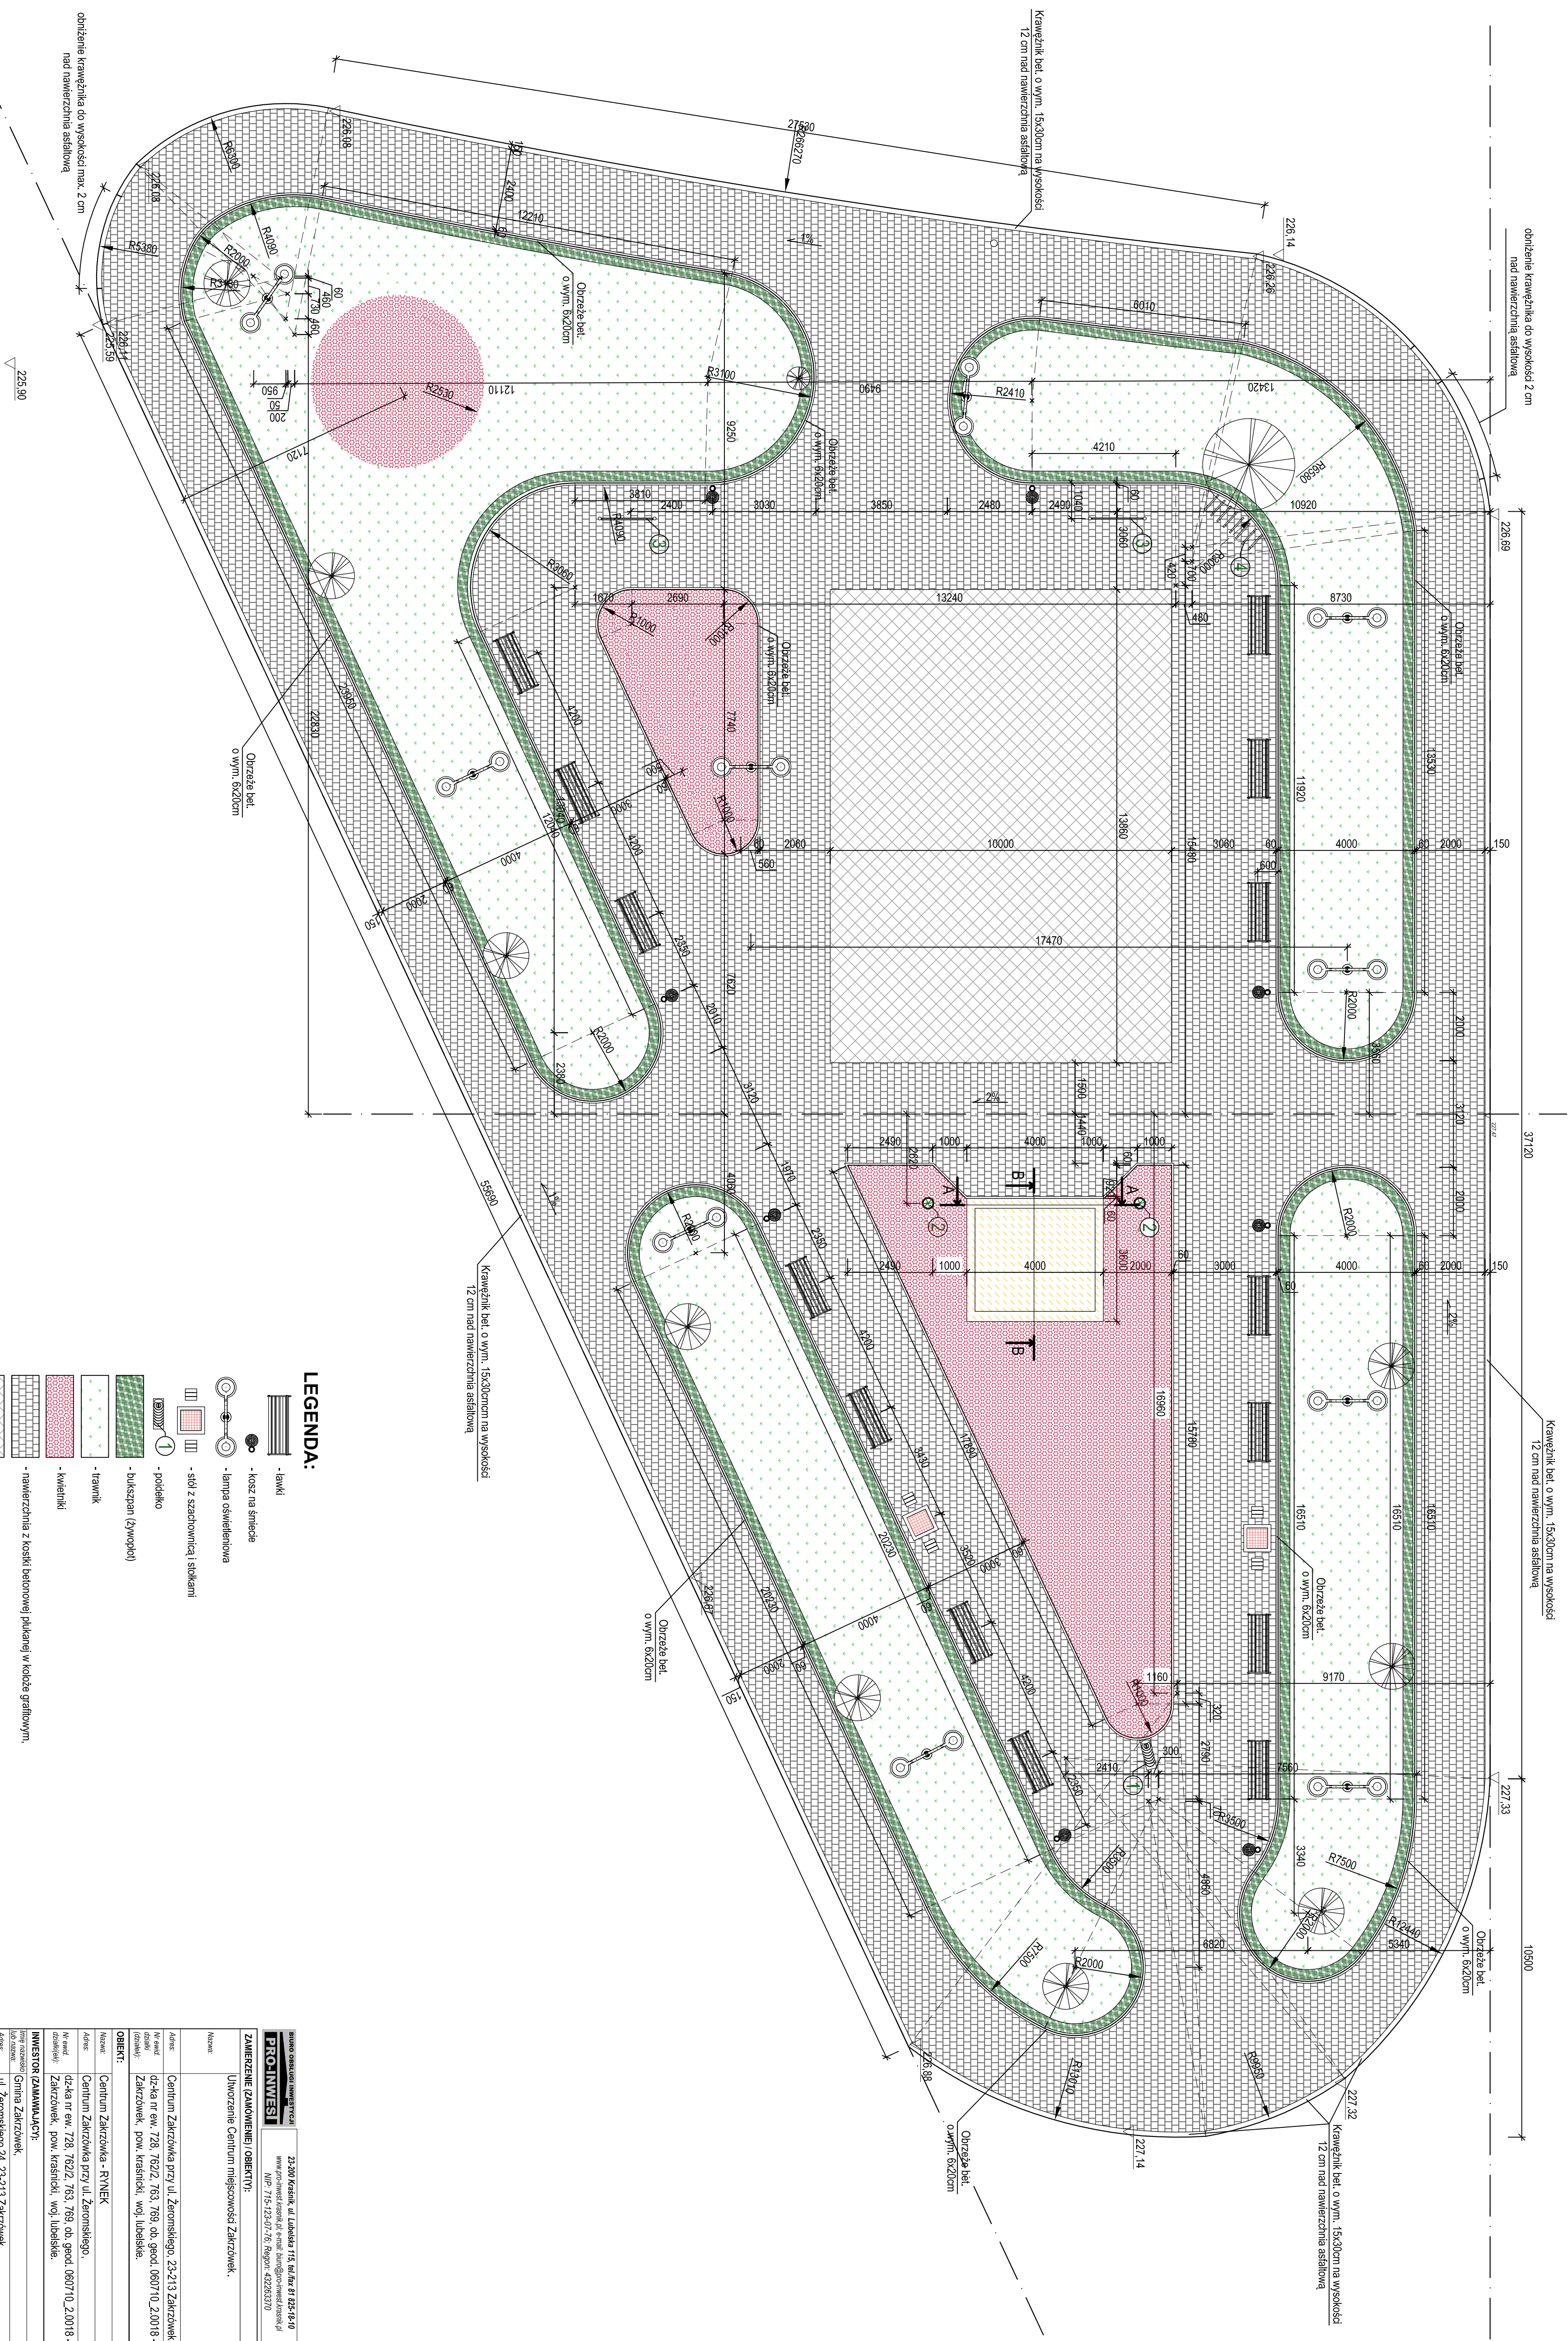


ARCHITEKTURA - RZUT RYNKU - PLAC, CHODNIKI skala 1 : 100

[illegible]