



Skala 1 : 100

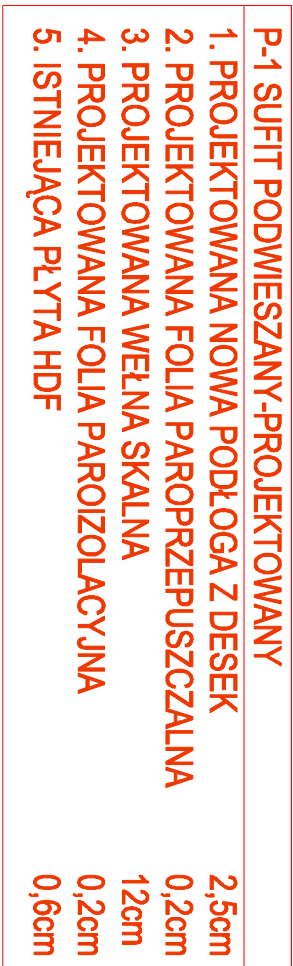

MS PROJEKT		MS PROJEKT USŁUGI PROJEKTOWE	
		ul. Kępcza 6 23 - 100 Bystrzyna tel.: 81 566 16 45 ms.projekt@poczta.fm	
Adres	ZAKRZEWÓW, GM. ZAKRZEWÓW OBIEK: 0018 - ZAKRZEWÓW DZ. NR EIND 302		
Stan	projekt techniczny		
Branża	architekcyjna		
Nazwa	PRZEKRÓJ A-A		
Rysunki			
Projektant	Podpis		
dł. inż. arch. Zbigniew Bednarczyk upr. nr UANB-IT-734D/A2/92			
Sprzedaży	Podpis		
ngr inż. arch. Michał Kwiatkowski upr. nr EB01.A/70/10			
	Data	Nr rys.	T-Q4
	Data	Skala	1:100
	11/06/2024		
	11/06/2024		